

MAIN CLUB Via Carlo Boncompagni 44
20139 - Milano (MI)
tel. +393298921051
e-mail: info.mainclub@gmail.com
C.F./P.Iva 10917160961


SCHEDA TECNICA AUDIO "MAIN CLUB E CLUB 44" Sala principale (MAIN CLUB)

Sistema audio Nexò per la pista con 6 satelliti Nexò1000 (2*7"+1") di cui 4 in americana sopra la console e 2 a soffitto dal lato opposto. Sotto il palco, a terra, 4 subwoofer Nexò1000 (2*12") e 2 identici dal lato opposto, sempre a terra, in linea con le casse appese.

Monitoraggio stereo dj tramite sistema Nexò2000 composto da 2 satelliti e 2 subwoofer con diffusori ai lati del dj.

Amplificazione con finali QSC.

Pedana console 2*1mt, ampliabile a 4*1mt.

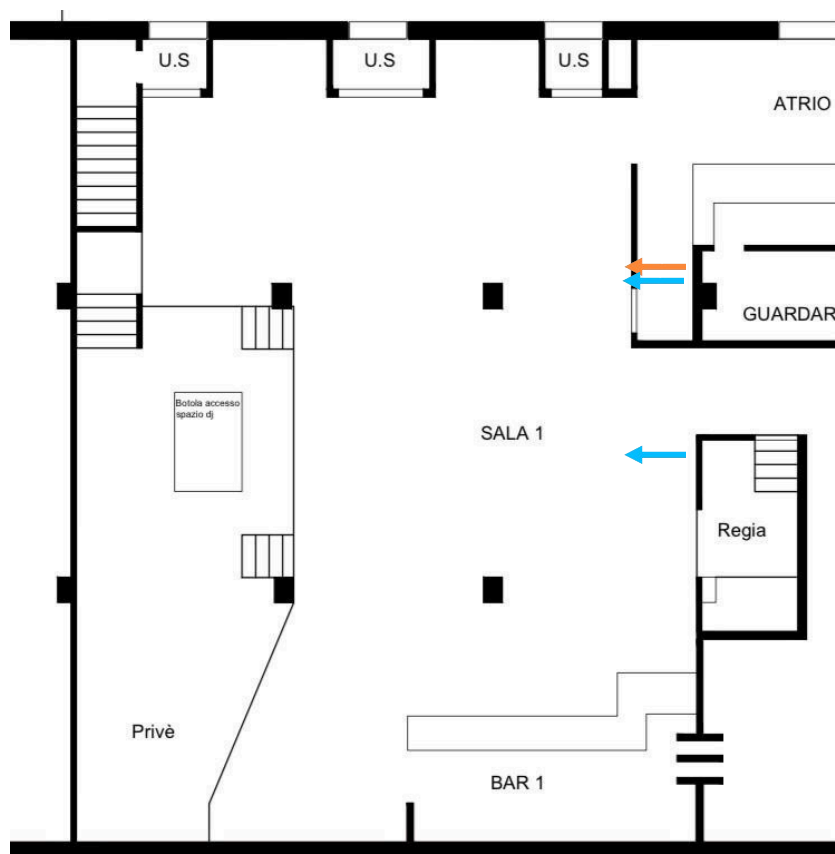

→ Sub nexò1000
→ Sat nexò1000


Sala secondaria (CLUB 44)

Sistema audio Nexò, identico alla sala principale.

Per la pista 4 satelliti Nexò1000 (2*7"+1") appesi a soffitto di cui 2 frontali sopra la console e 2 dal lato opposto. Sotto il tavolo console di 3*1 mt, a terra, 4 subwoofer Nexò1000 (2*12").

Monitoraggio stereo dj tramite sistema Nexò1000 composto da 2 satelliti e 2 subwoofer con diffusori ai lati del dj.


Amplificazione con finali QSC.

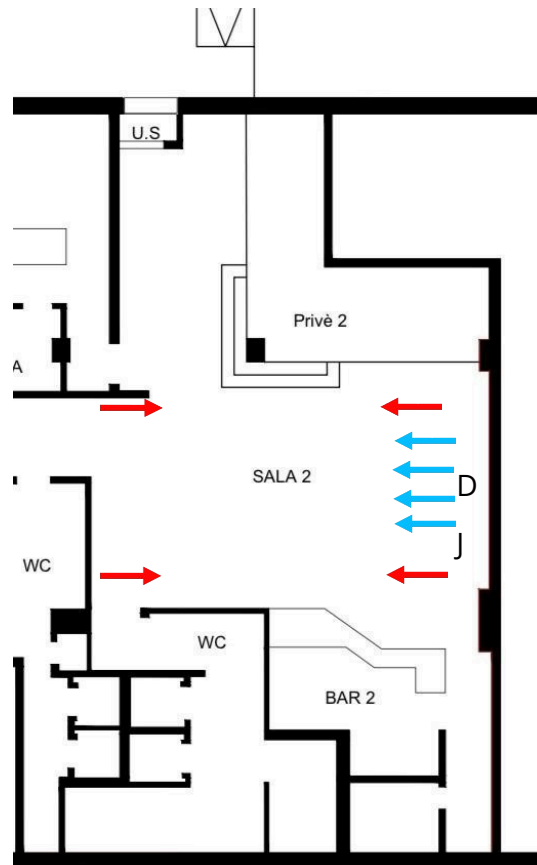


← Sat Nexò1000

← Sun Nexò1000

SCHEDA TECNICA LUCI "MAIN CLUB 44" Sala principale Americana a 4 vie lunga 7 metri ancorata tra i pilastri lato palco, 2 coppie di tubolari 1mt 50mm diametro paralleli tra loro in pista su staffe a soffitto e tubolare identico ma lungo 4mt sul retro pista parallelo all'americana frontale. 20 teste mobili di tipologia a fascio (beam) di cui 6 in americana, 8 in pista sui tubolari e 6 sul tubolare dietro. Sui 2 rialzi del locale (privè primario e secondario) sono fissate a soffitto 8 nanobeam 60w rgbw. 3 luci uv a led puntate sulla pista, 2 par led a soffitto per illuminare il lato pista, palla specchiata 80cm senza motore con coppia di cambiacolori per illuminarla, 2 strobo led rgb disposte sui tubolari di fianco alle teste mobili e 4 laser rgb 2watt ad inrocio nei 4 angoli del locale. 8 fari a pioggia 12v 75w installati a soffitto per creare 8 bolli di luce a terra. 2 spot 24v 150w di lato al ledwall indirizzati sulla console di fianco a coppia di laser rgb da 2 watt. Par led rgb disposto in americana per illuminare la console dj sul palco. 3 macchine del fumo comandate in dmx. Gestione luci tramite Sweetlight dmx. Contro la parete fondale del palco, sui due rialzi del locale, 2 ledwall p6 di dimensioni 4,5*1,5 mt, pc con software Arena per la trasmissione dei contenuti. Sopra, perimetrale sulla parete di fondo, striscia led rgb di 15 metri.

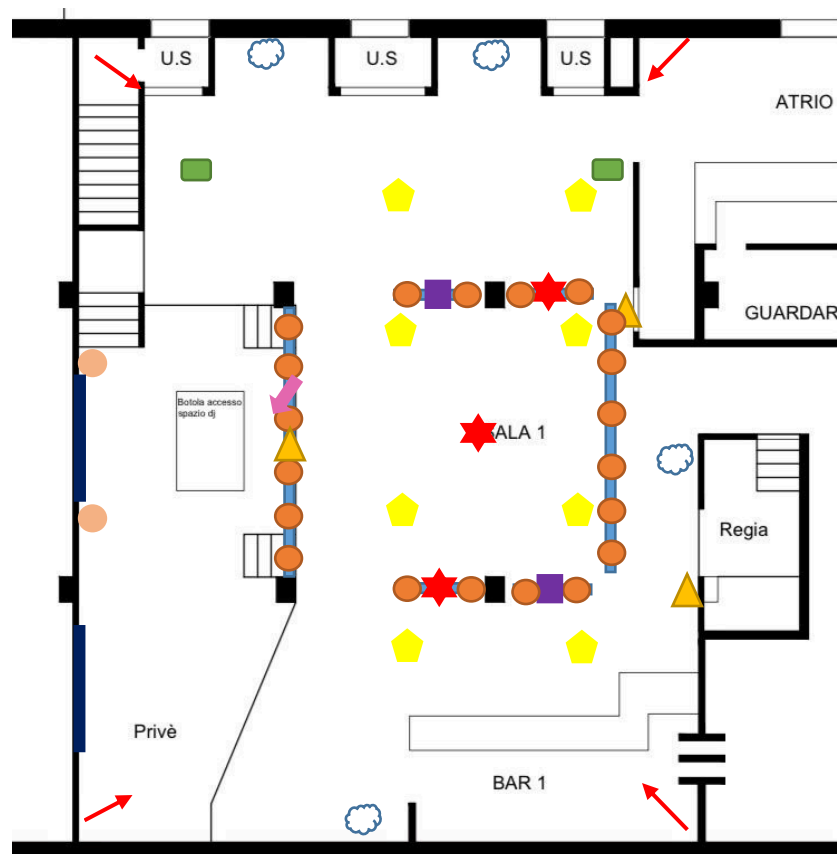

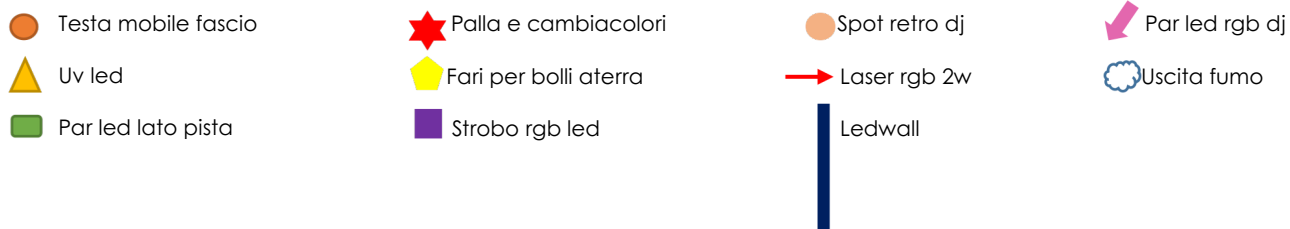

Salasecondaria

3 coppie di tubolari 2mt 50mm diametro paralleli tra loro in pista su staffe a soffitto.

6 testemobili di tipologia a fascio (beam), una per tubolare.

1 luce uv a led puntata sulla pista, palla specchiata 60cm con motore con coppia di cambiacolori per illuminarla, 2 strobo led rgb disposte sui tubolari di fianco alle teste mobili.


6 fariapioggia 220v 650w installati a soffitto per creare 6 bolli di luce a terra. 2 spot 24v 150w di lato al ledwall indirizzati sulla console di fianco a coppia di laser rgb da 1 watt.

Par led rgb montato su canalina retro console per illuminare il dj.

2 macchine del fumo comandate in dmx. Reticolato a soffitto composto da un centinaio di barre led rgb 1mt cad comandate in dmx tramite centraline dmx-rgb. Led rgb perimetrale sulle 4 pareti.

Gestione luci tramite Sweetlight dmx.

Controla parete retro palco ledwall p6 di dimensioni 3,5*1,5 mt, pc con software Arena per la trasmissione dei contenuti. Sopra, perimetrale sulla parete di fondo, striscia led rgb di 15 metri.

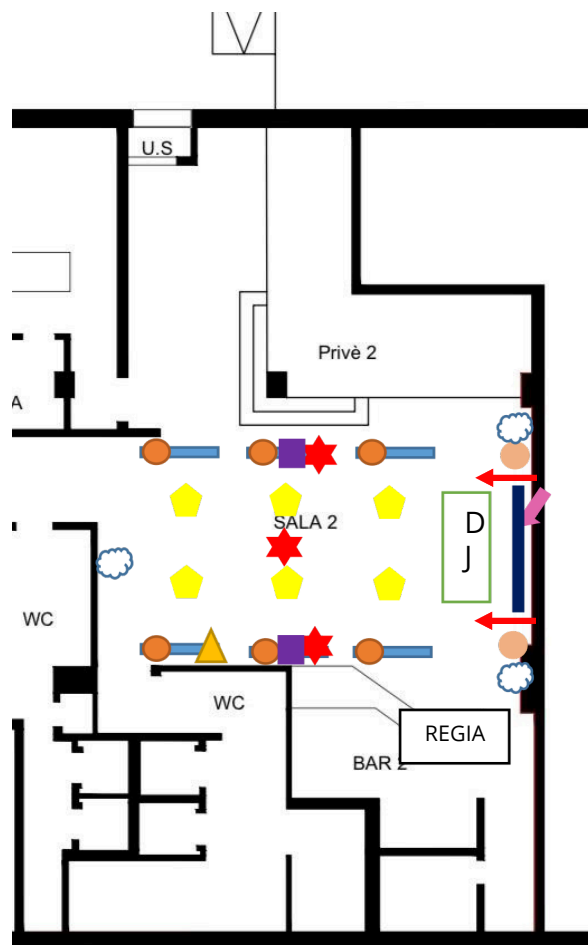

 Laser rgb 1w

 Fari per bolliaterra

 Testa mobilefascio

 Uv led

 Palla e cambiacolori


 Strobo rgb led

 Spot retro dj


 Par led rgbdj


 Ledwall


 Uscitafumo

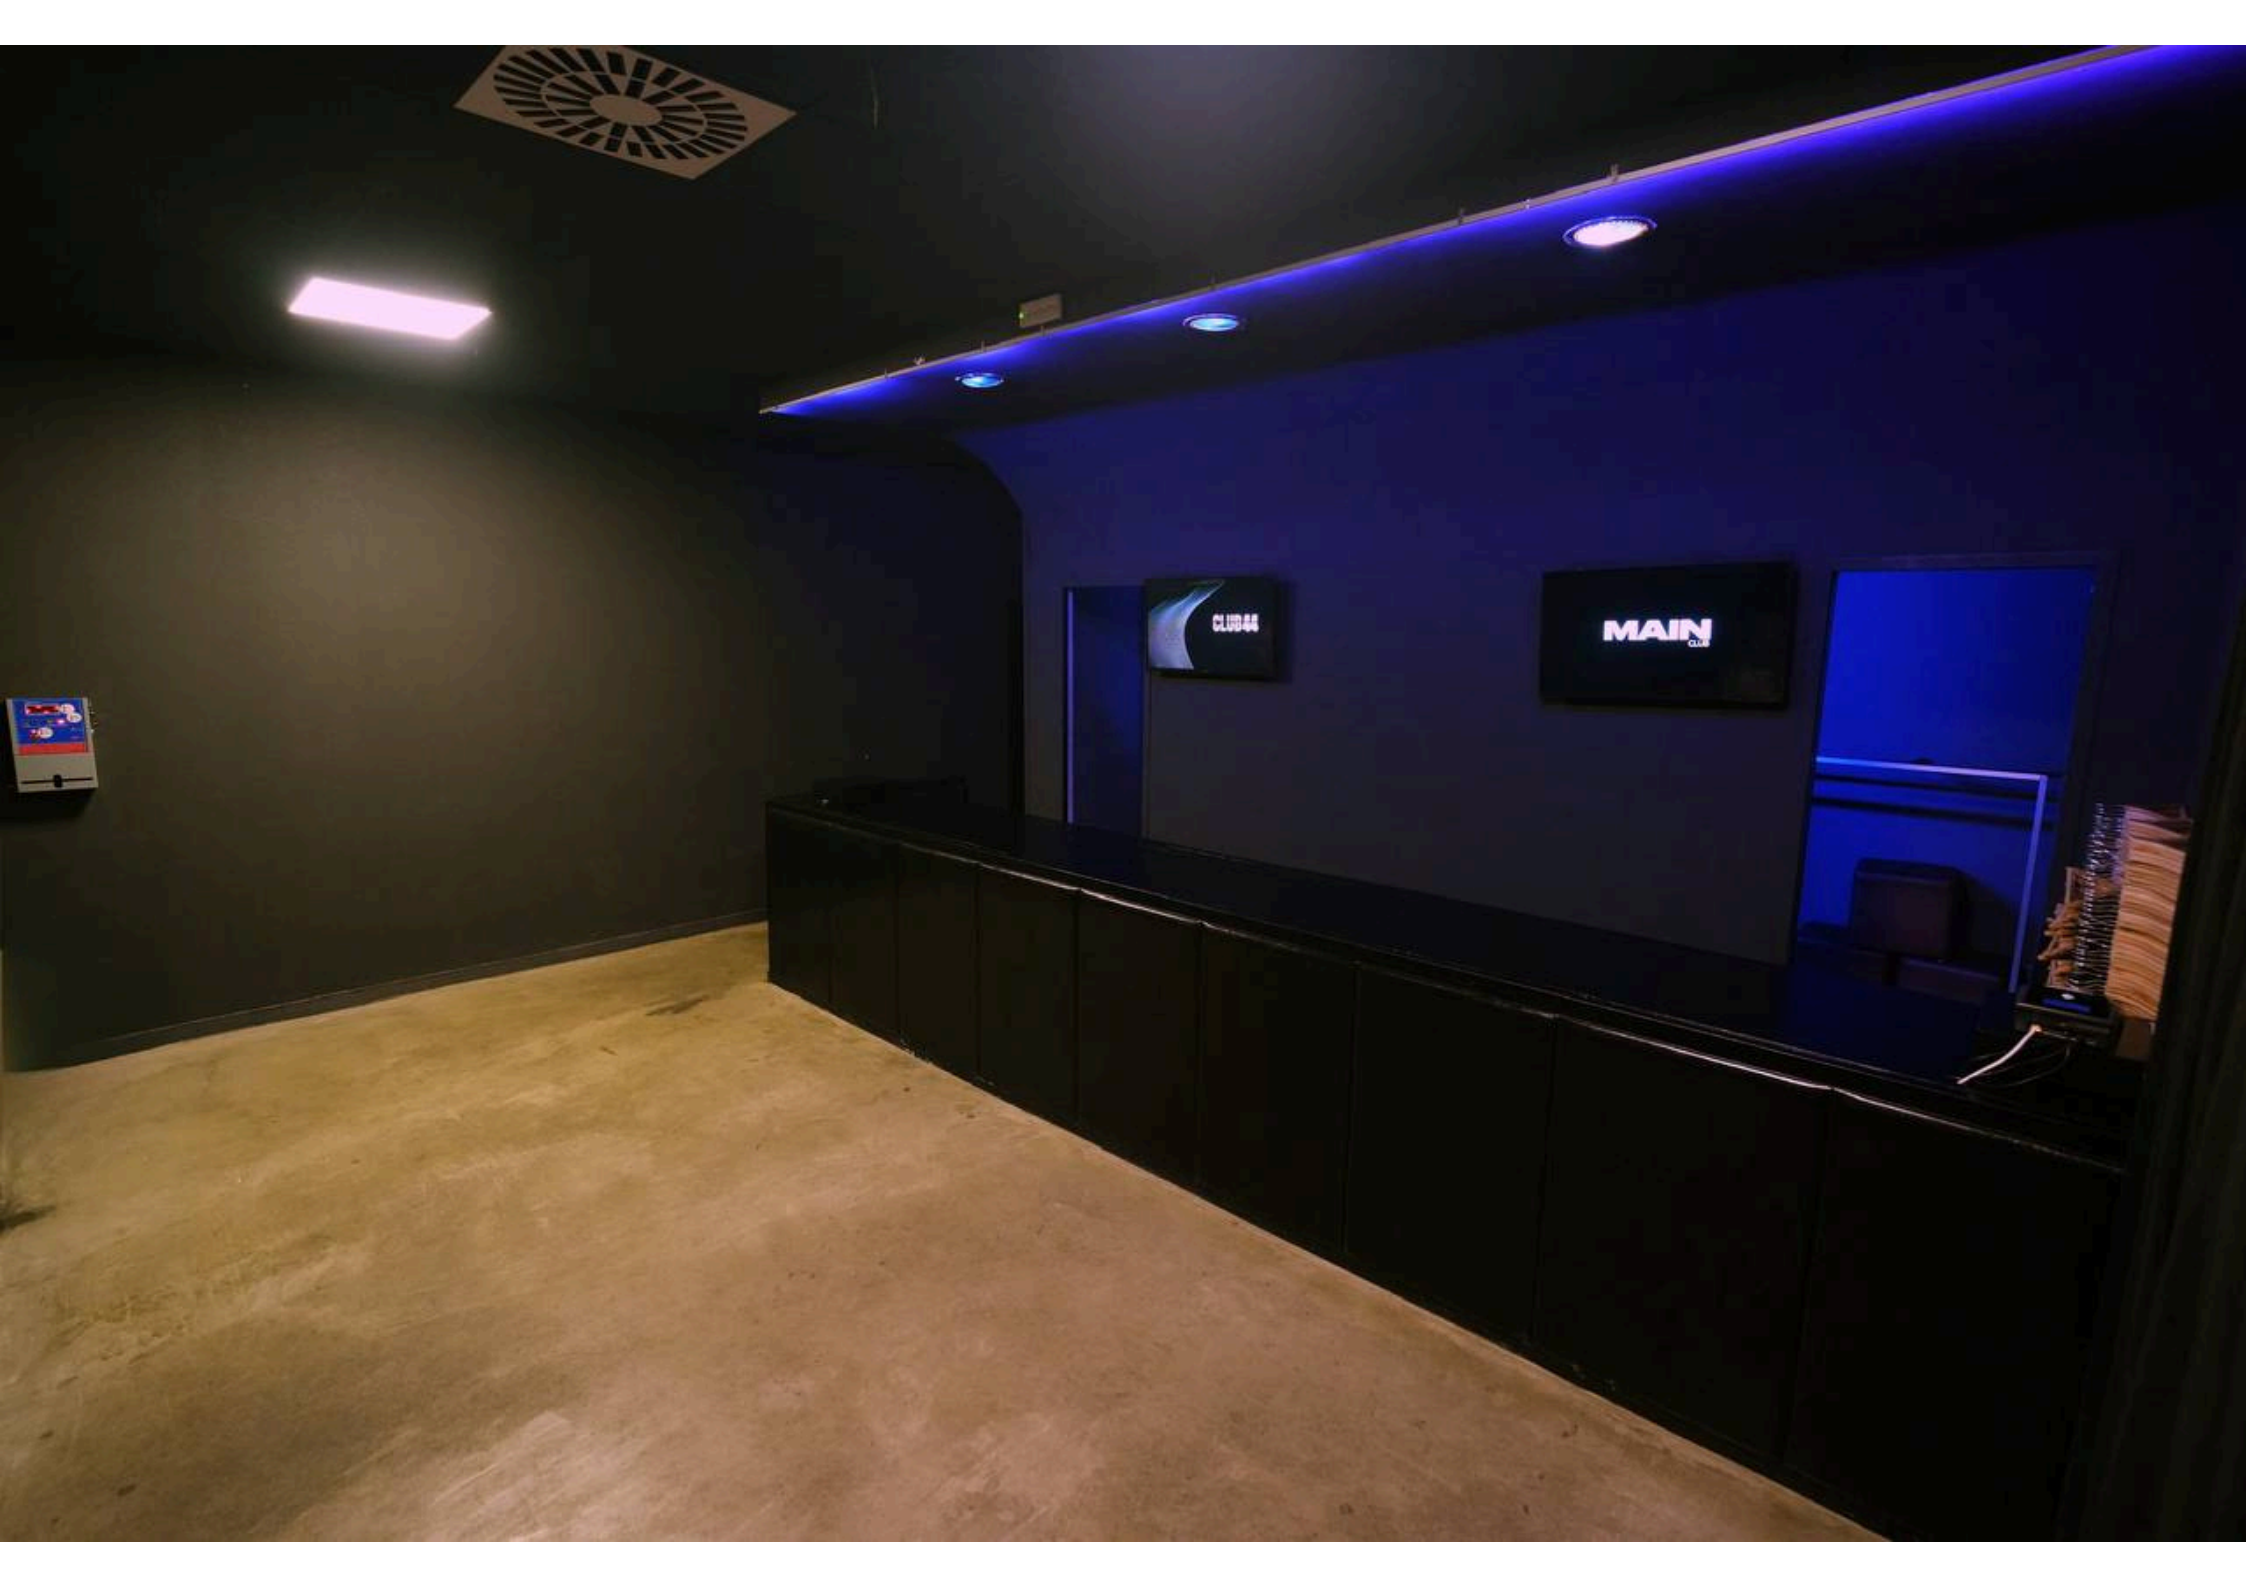




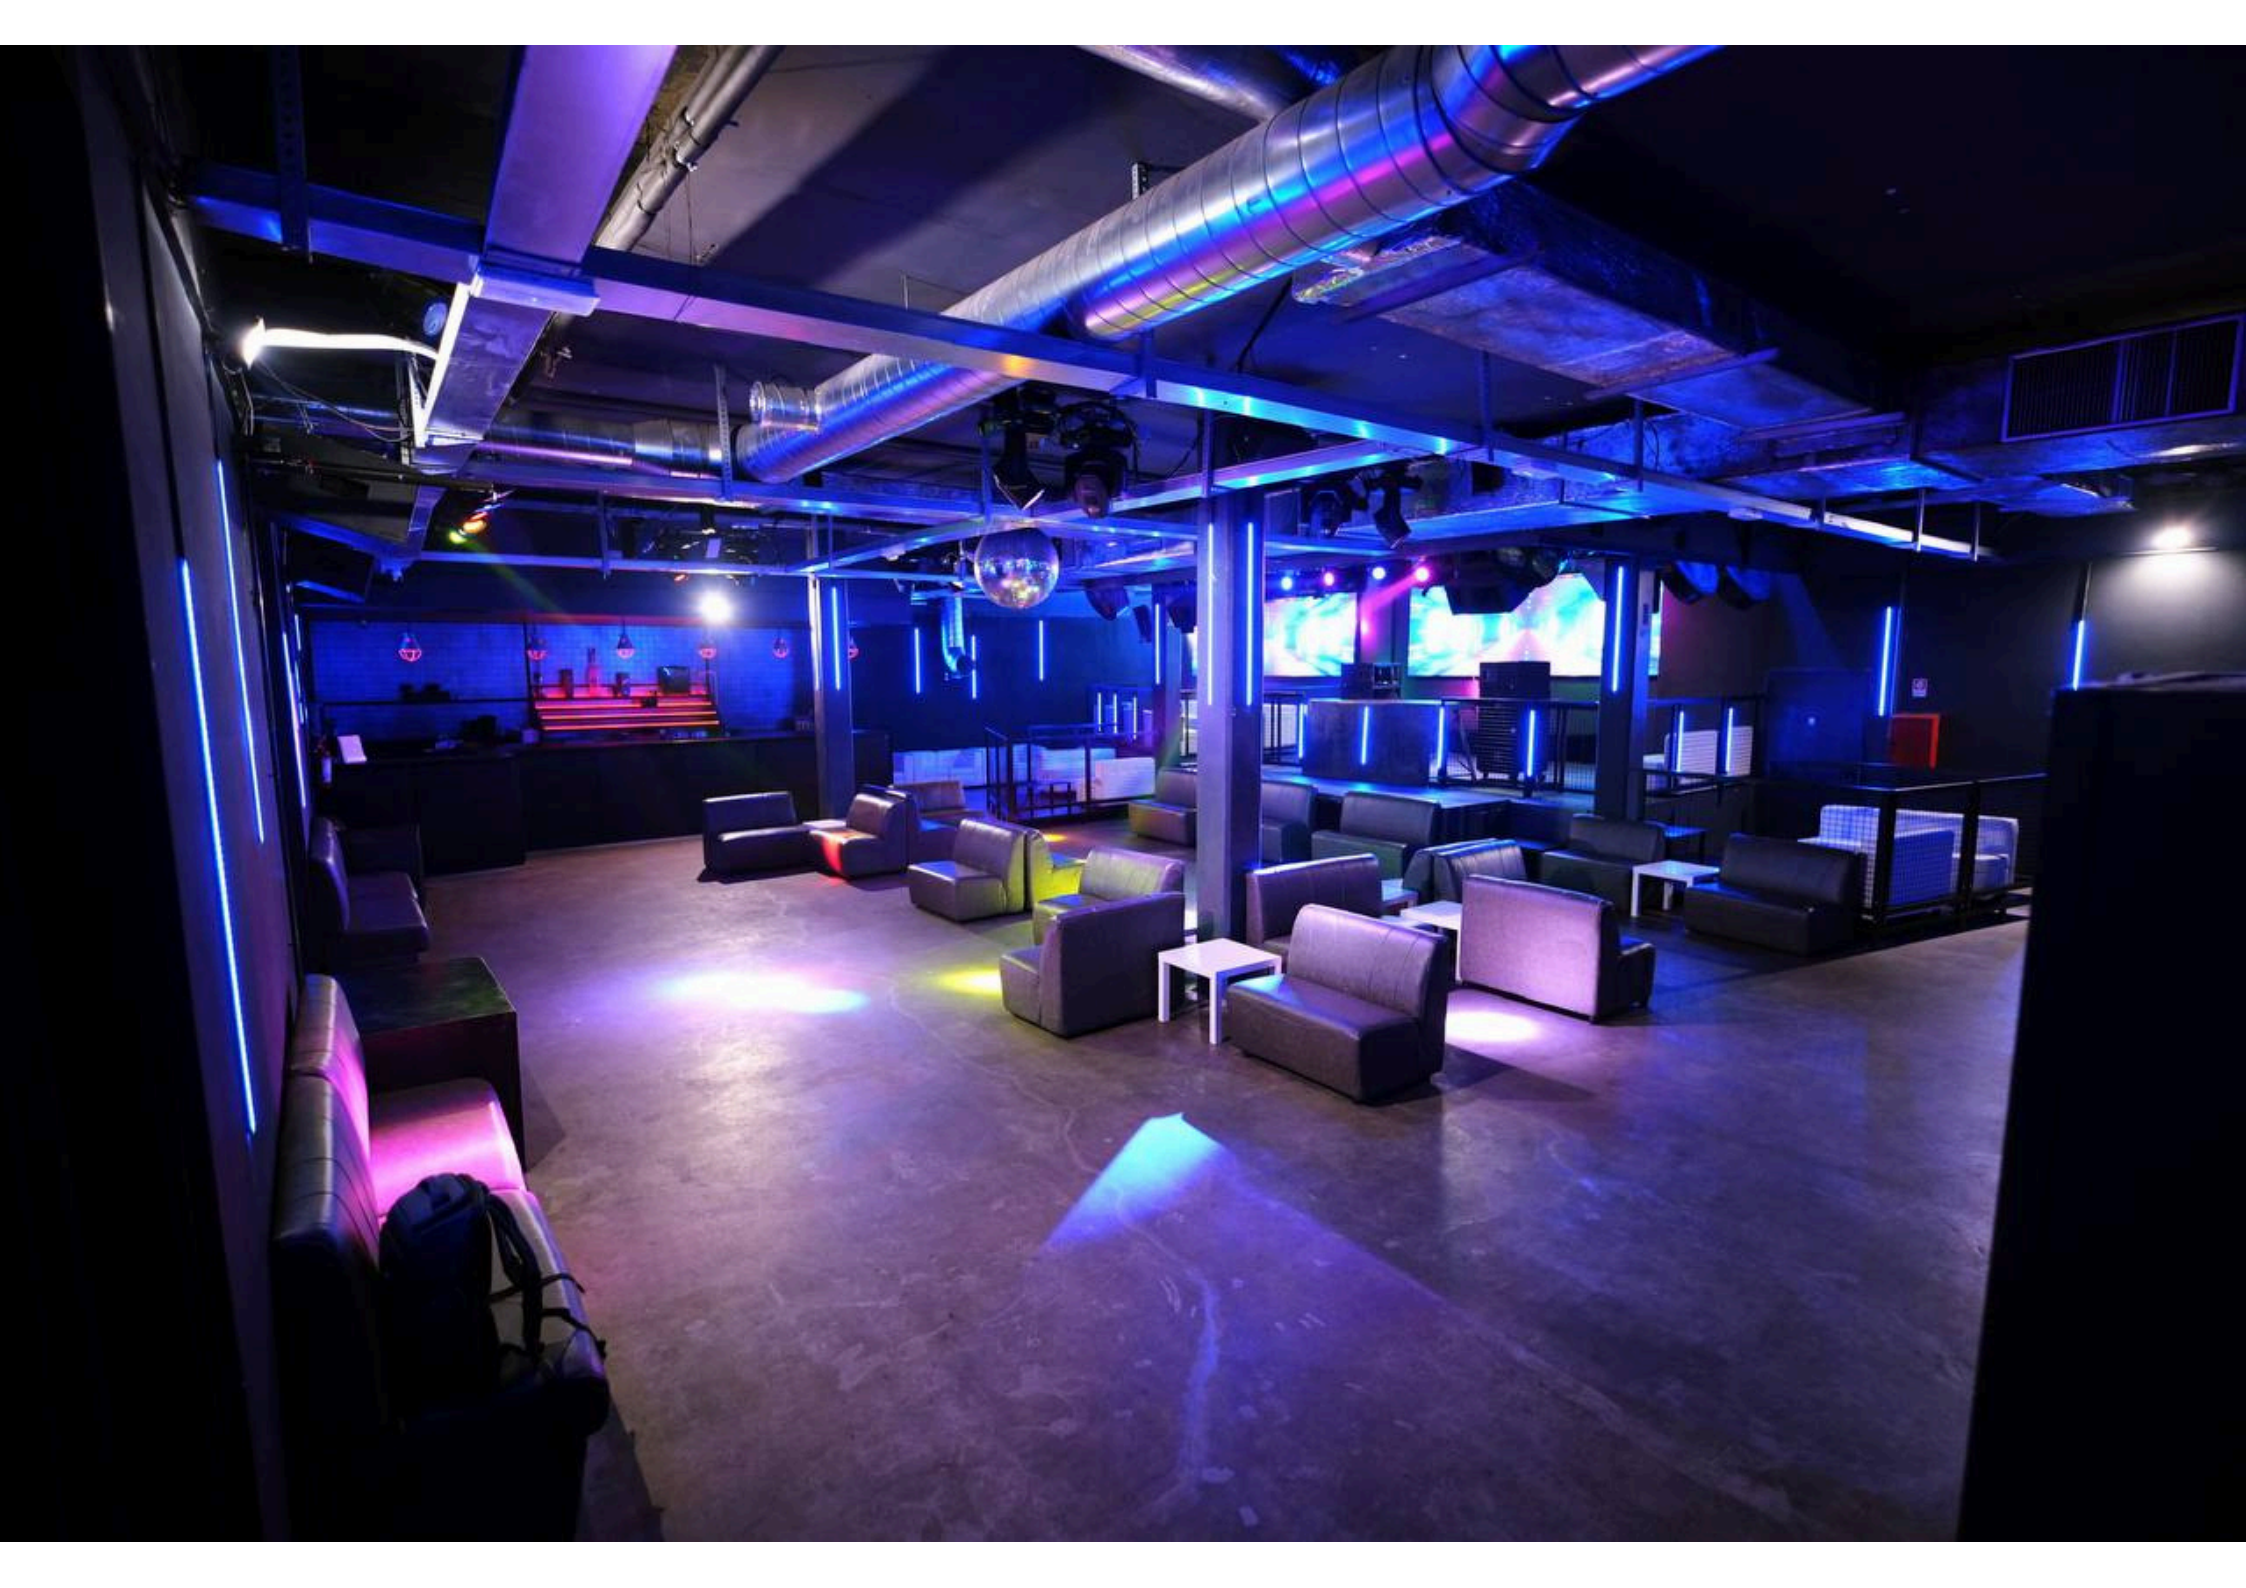

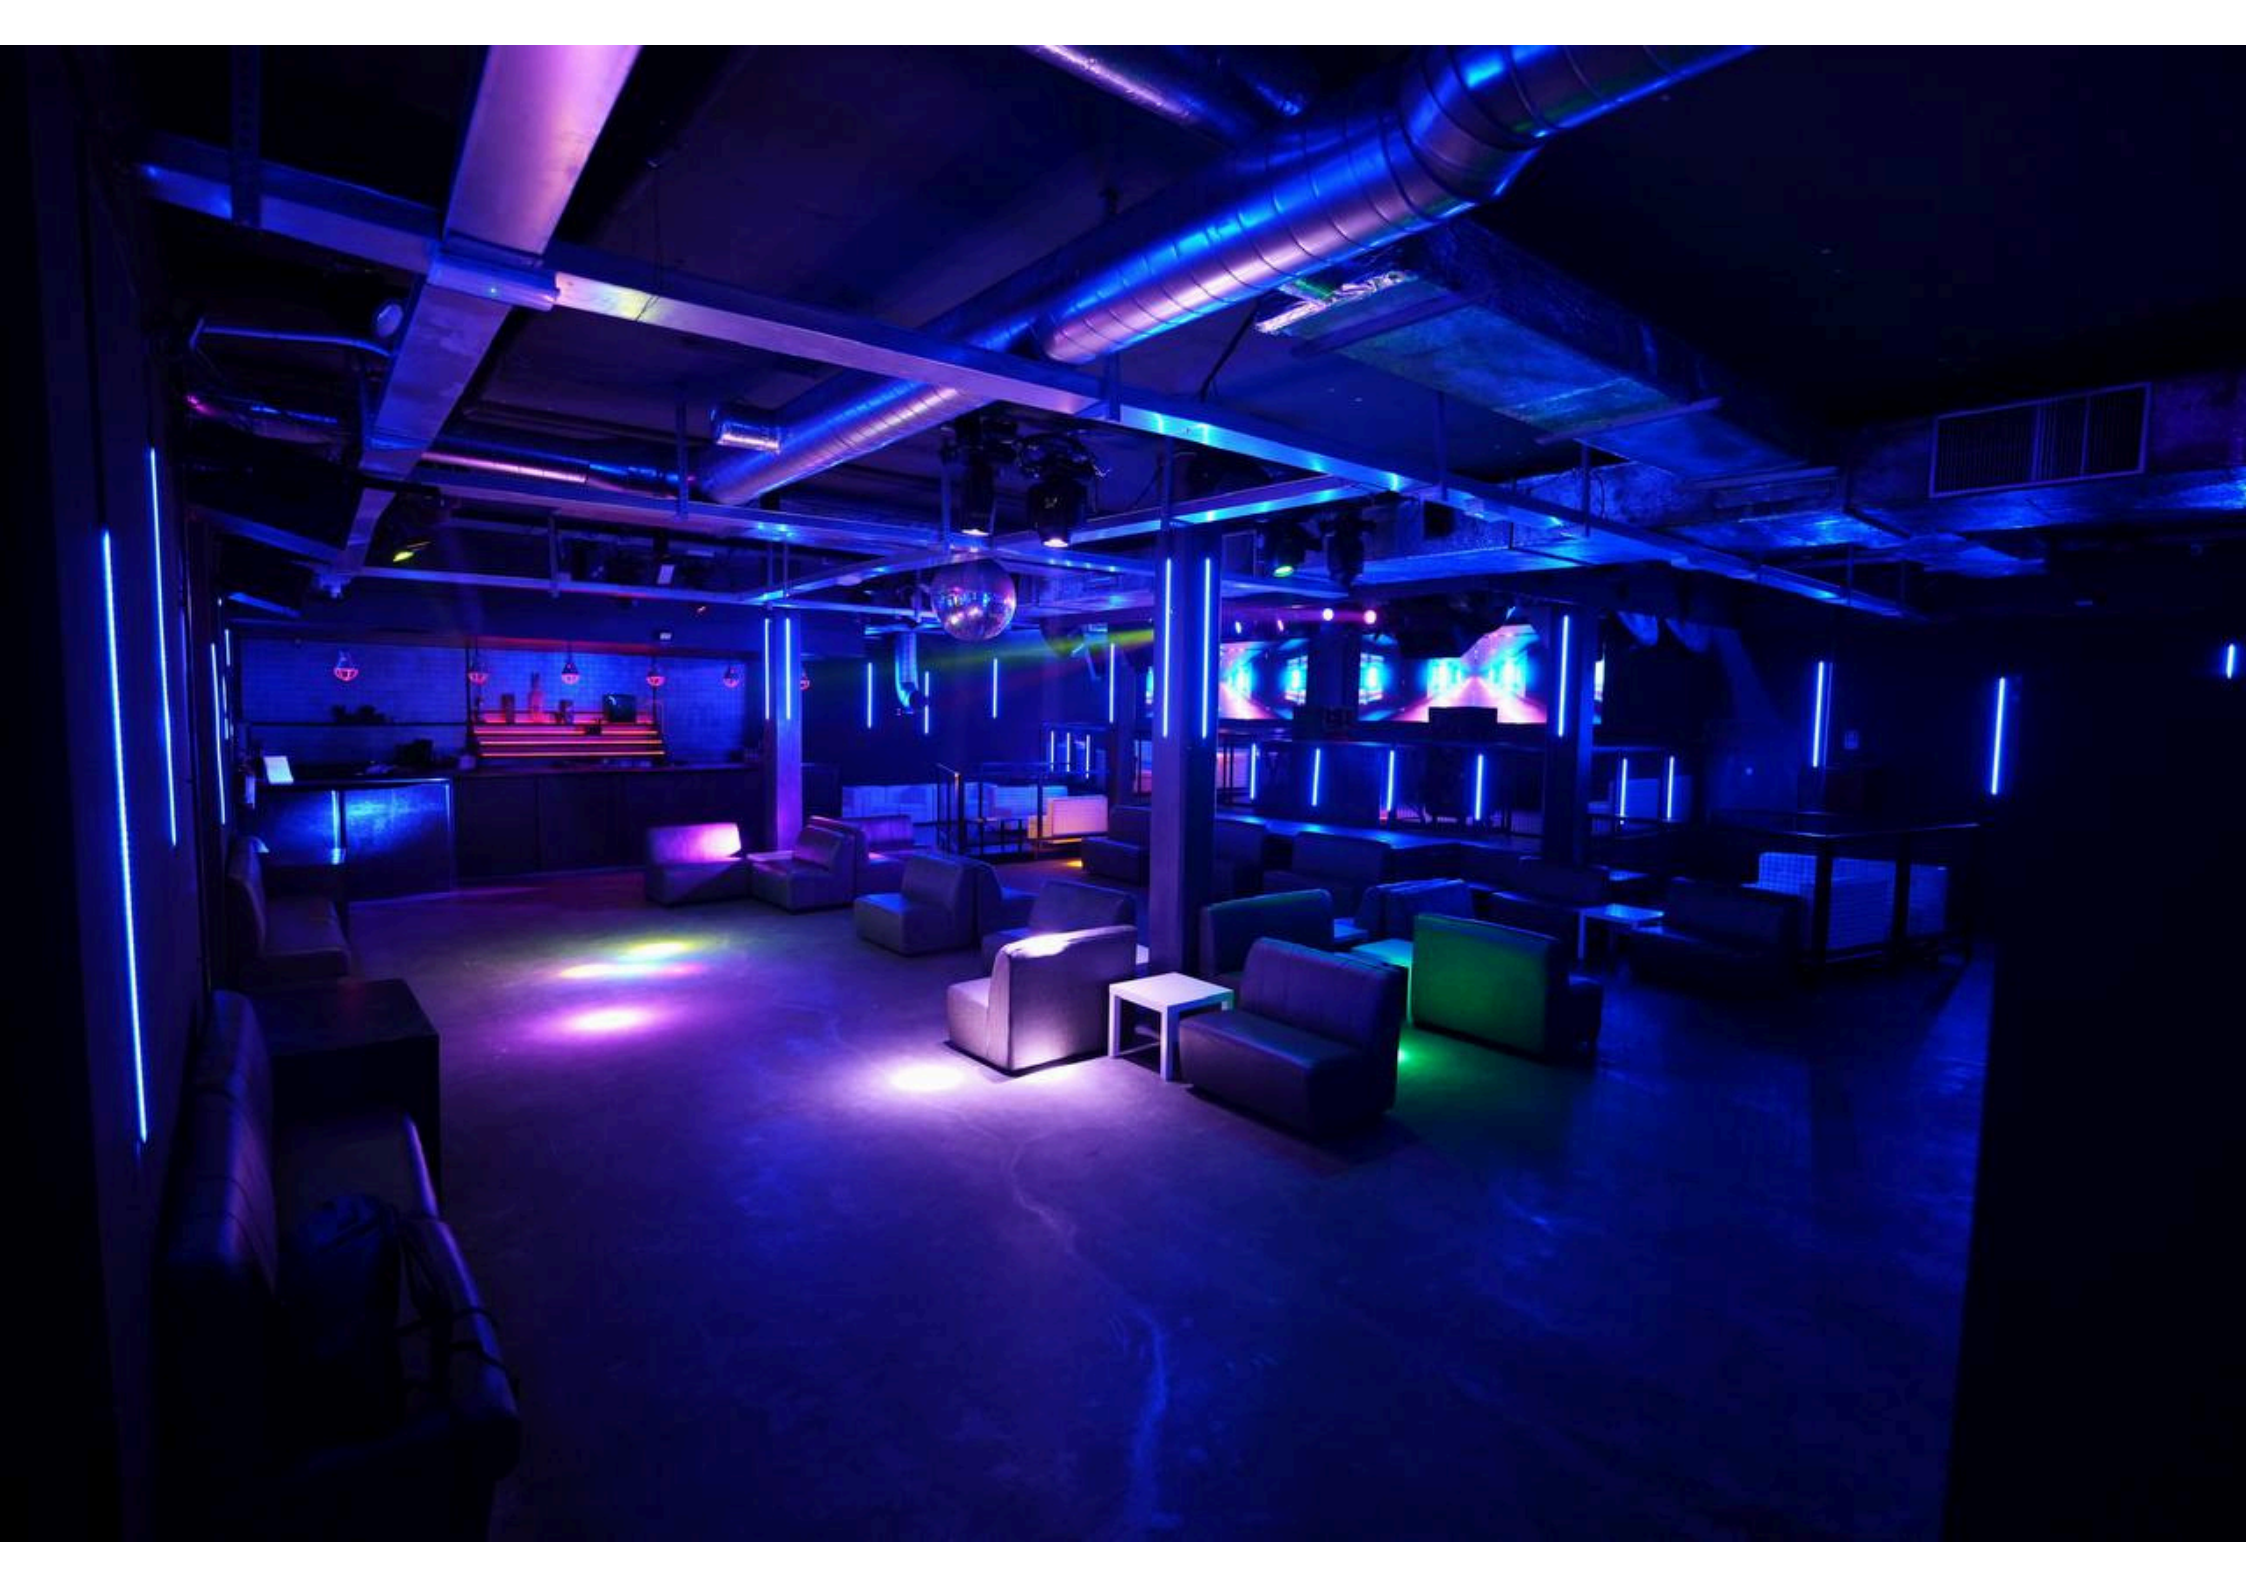


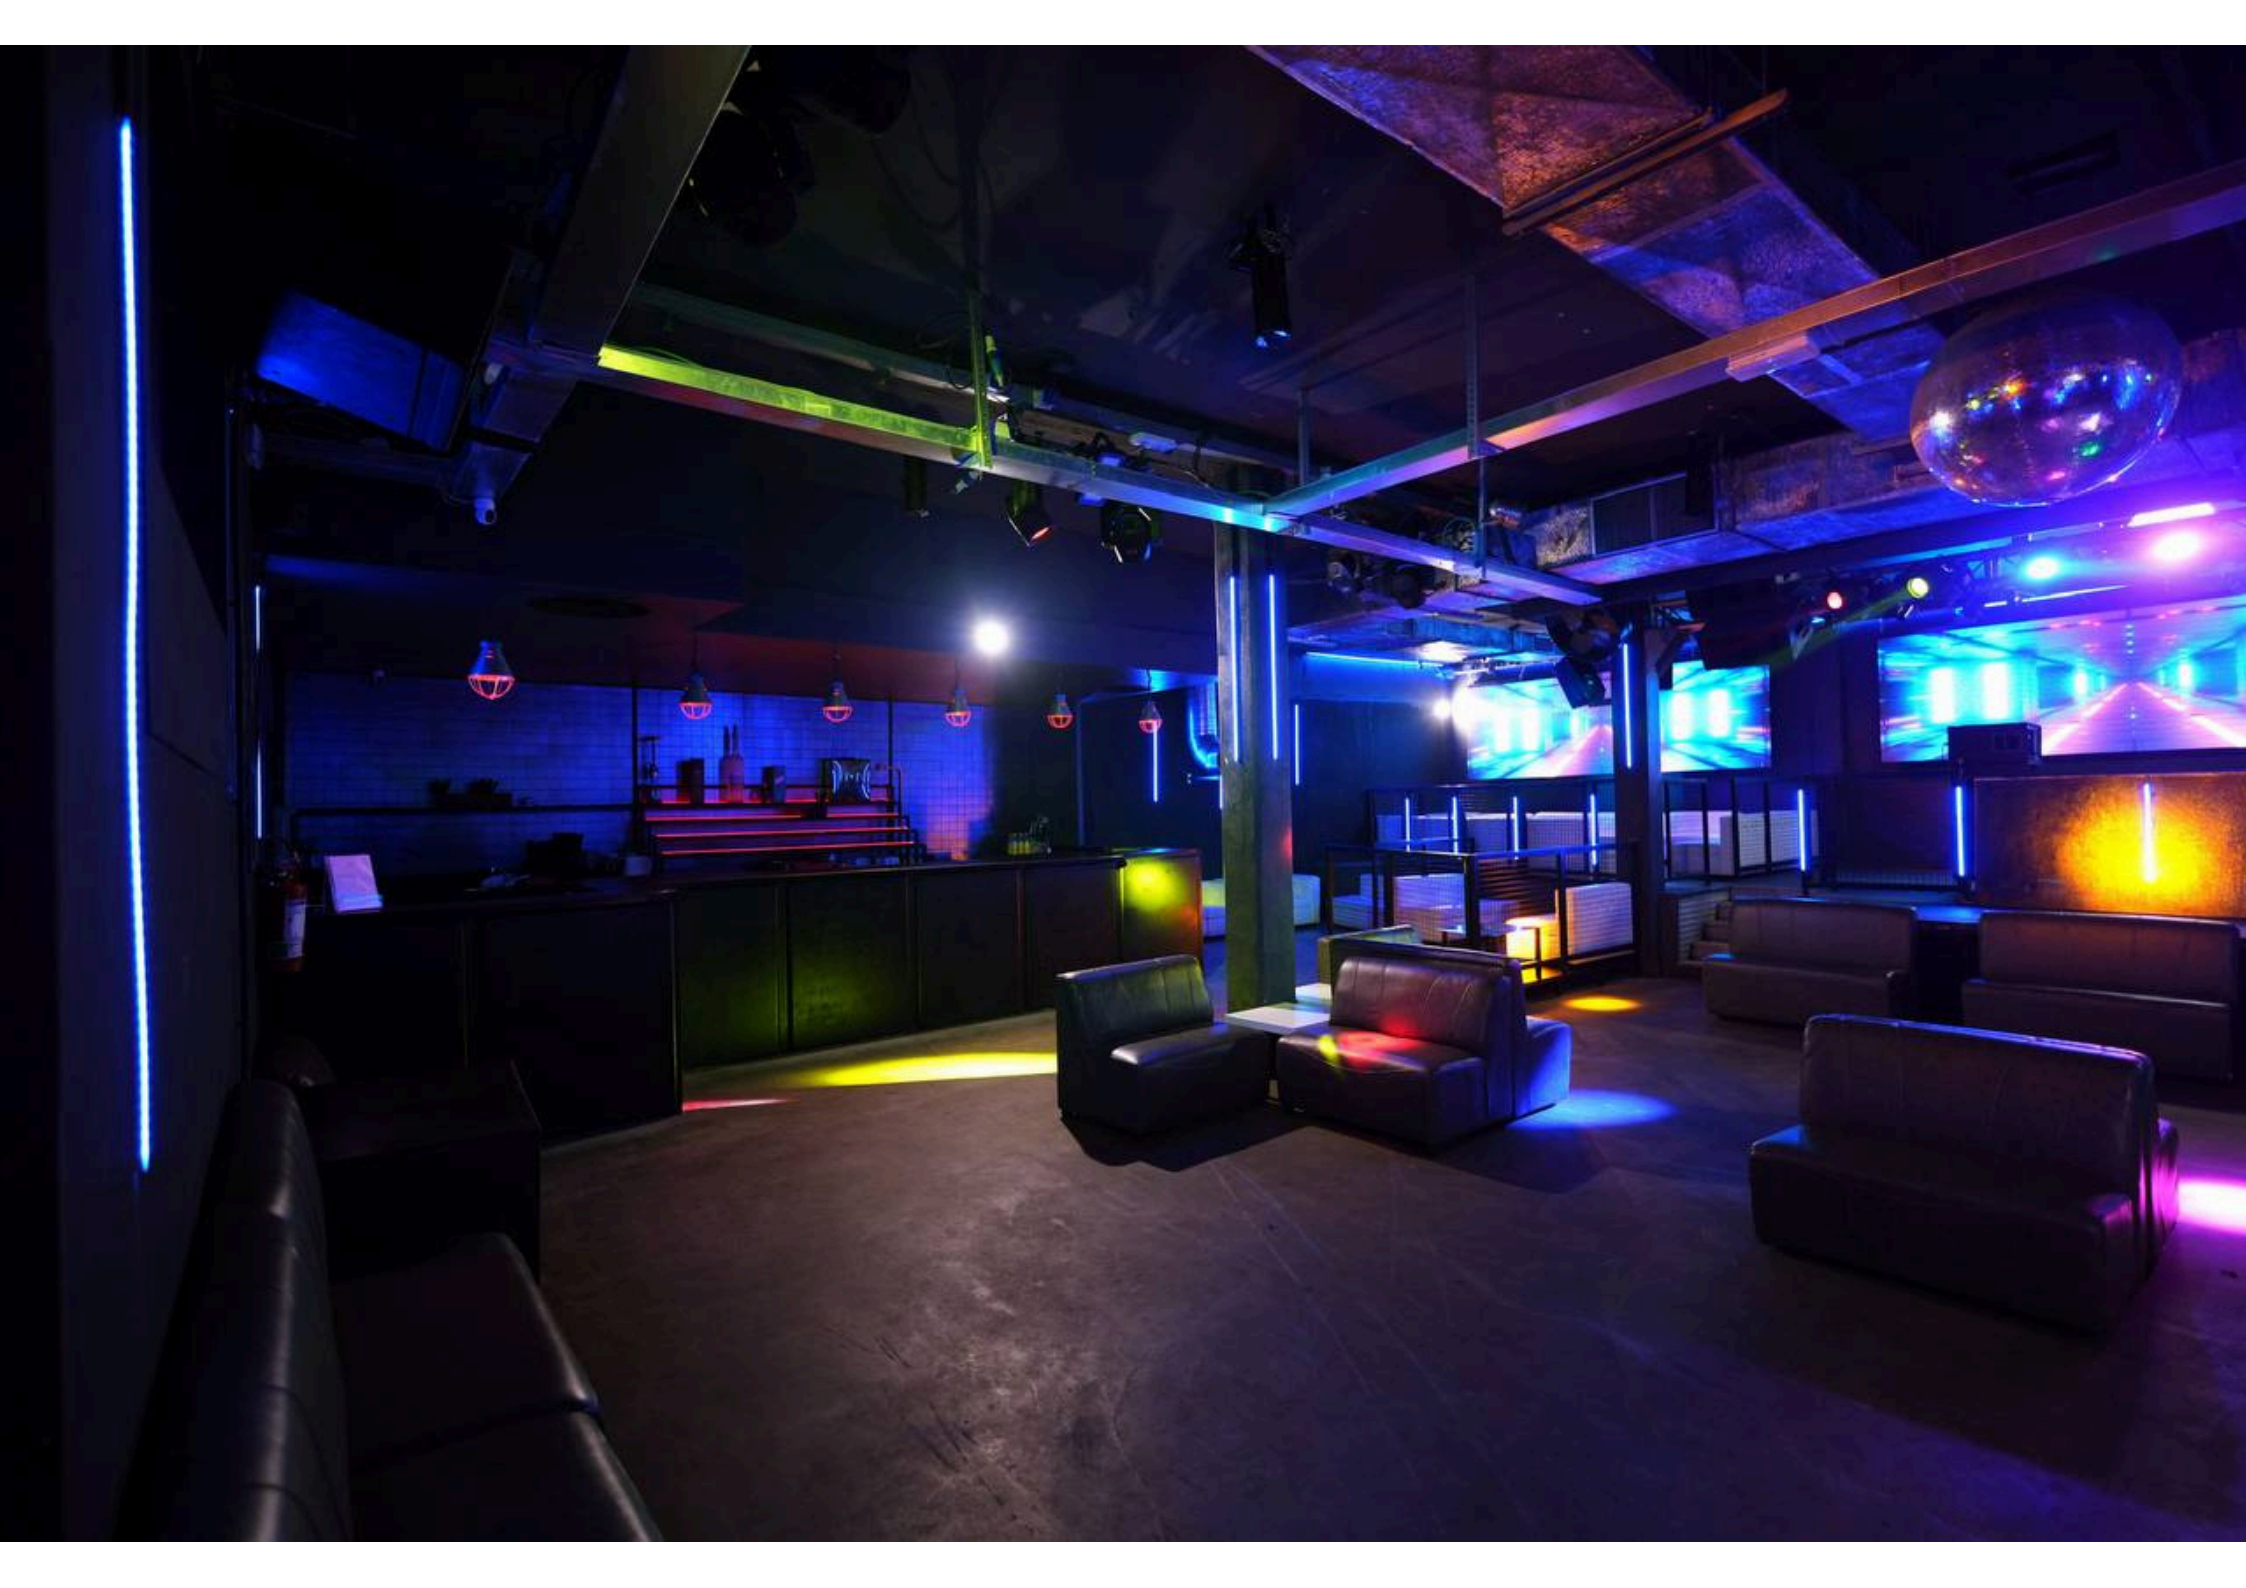





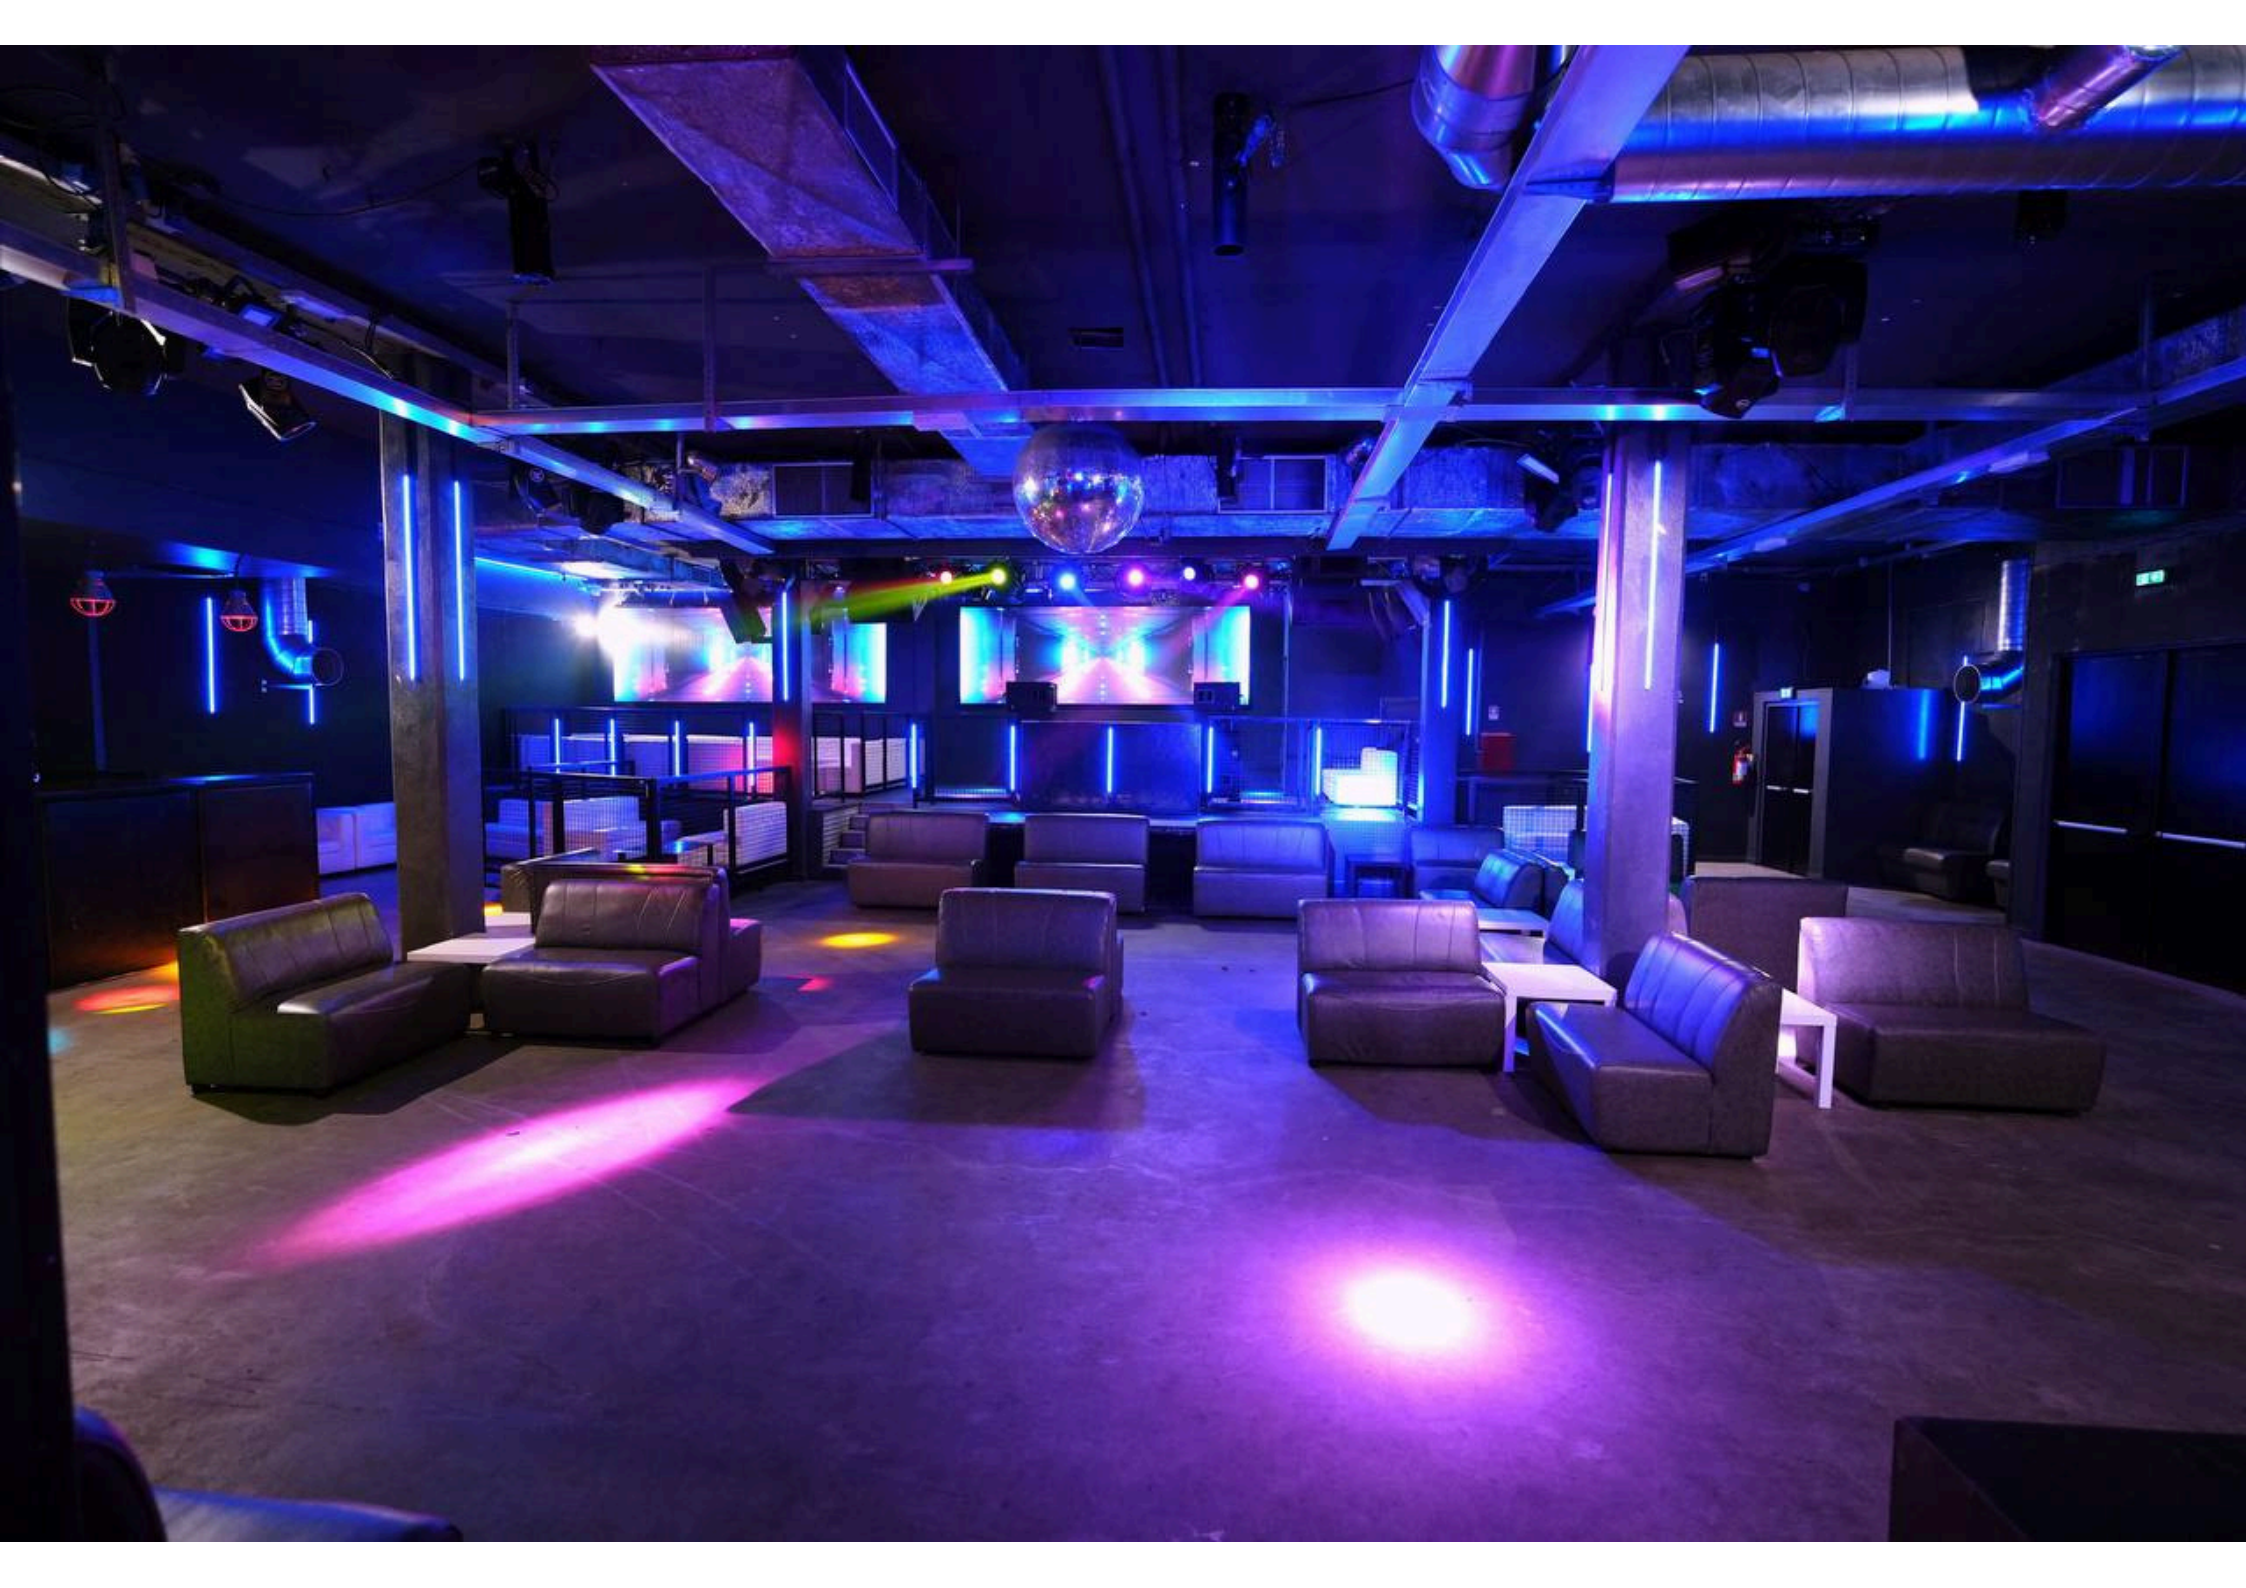





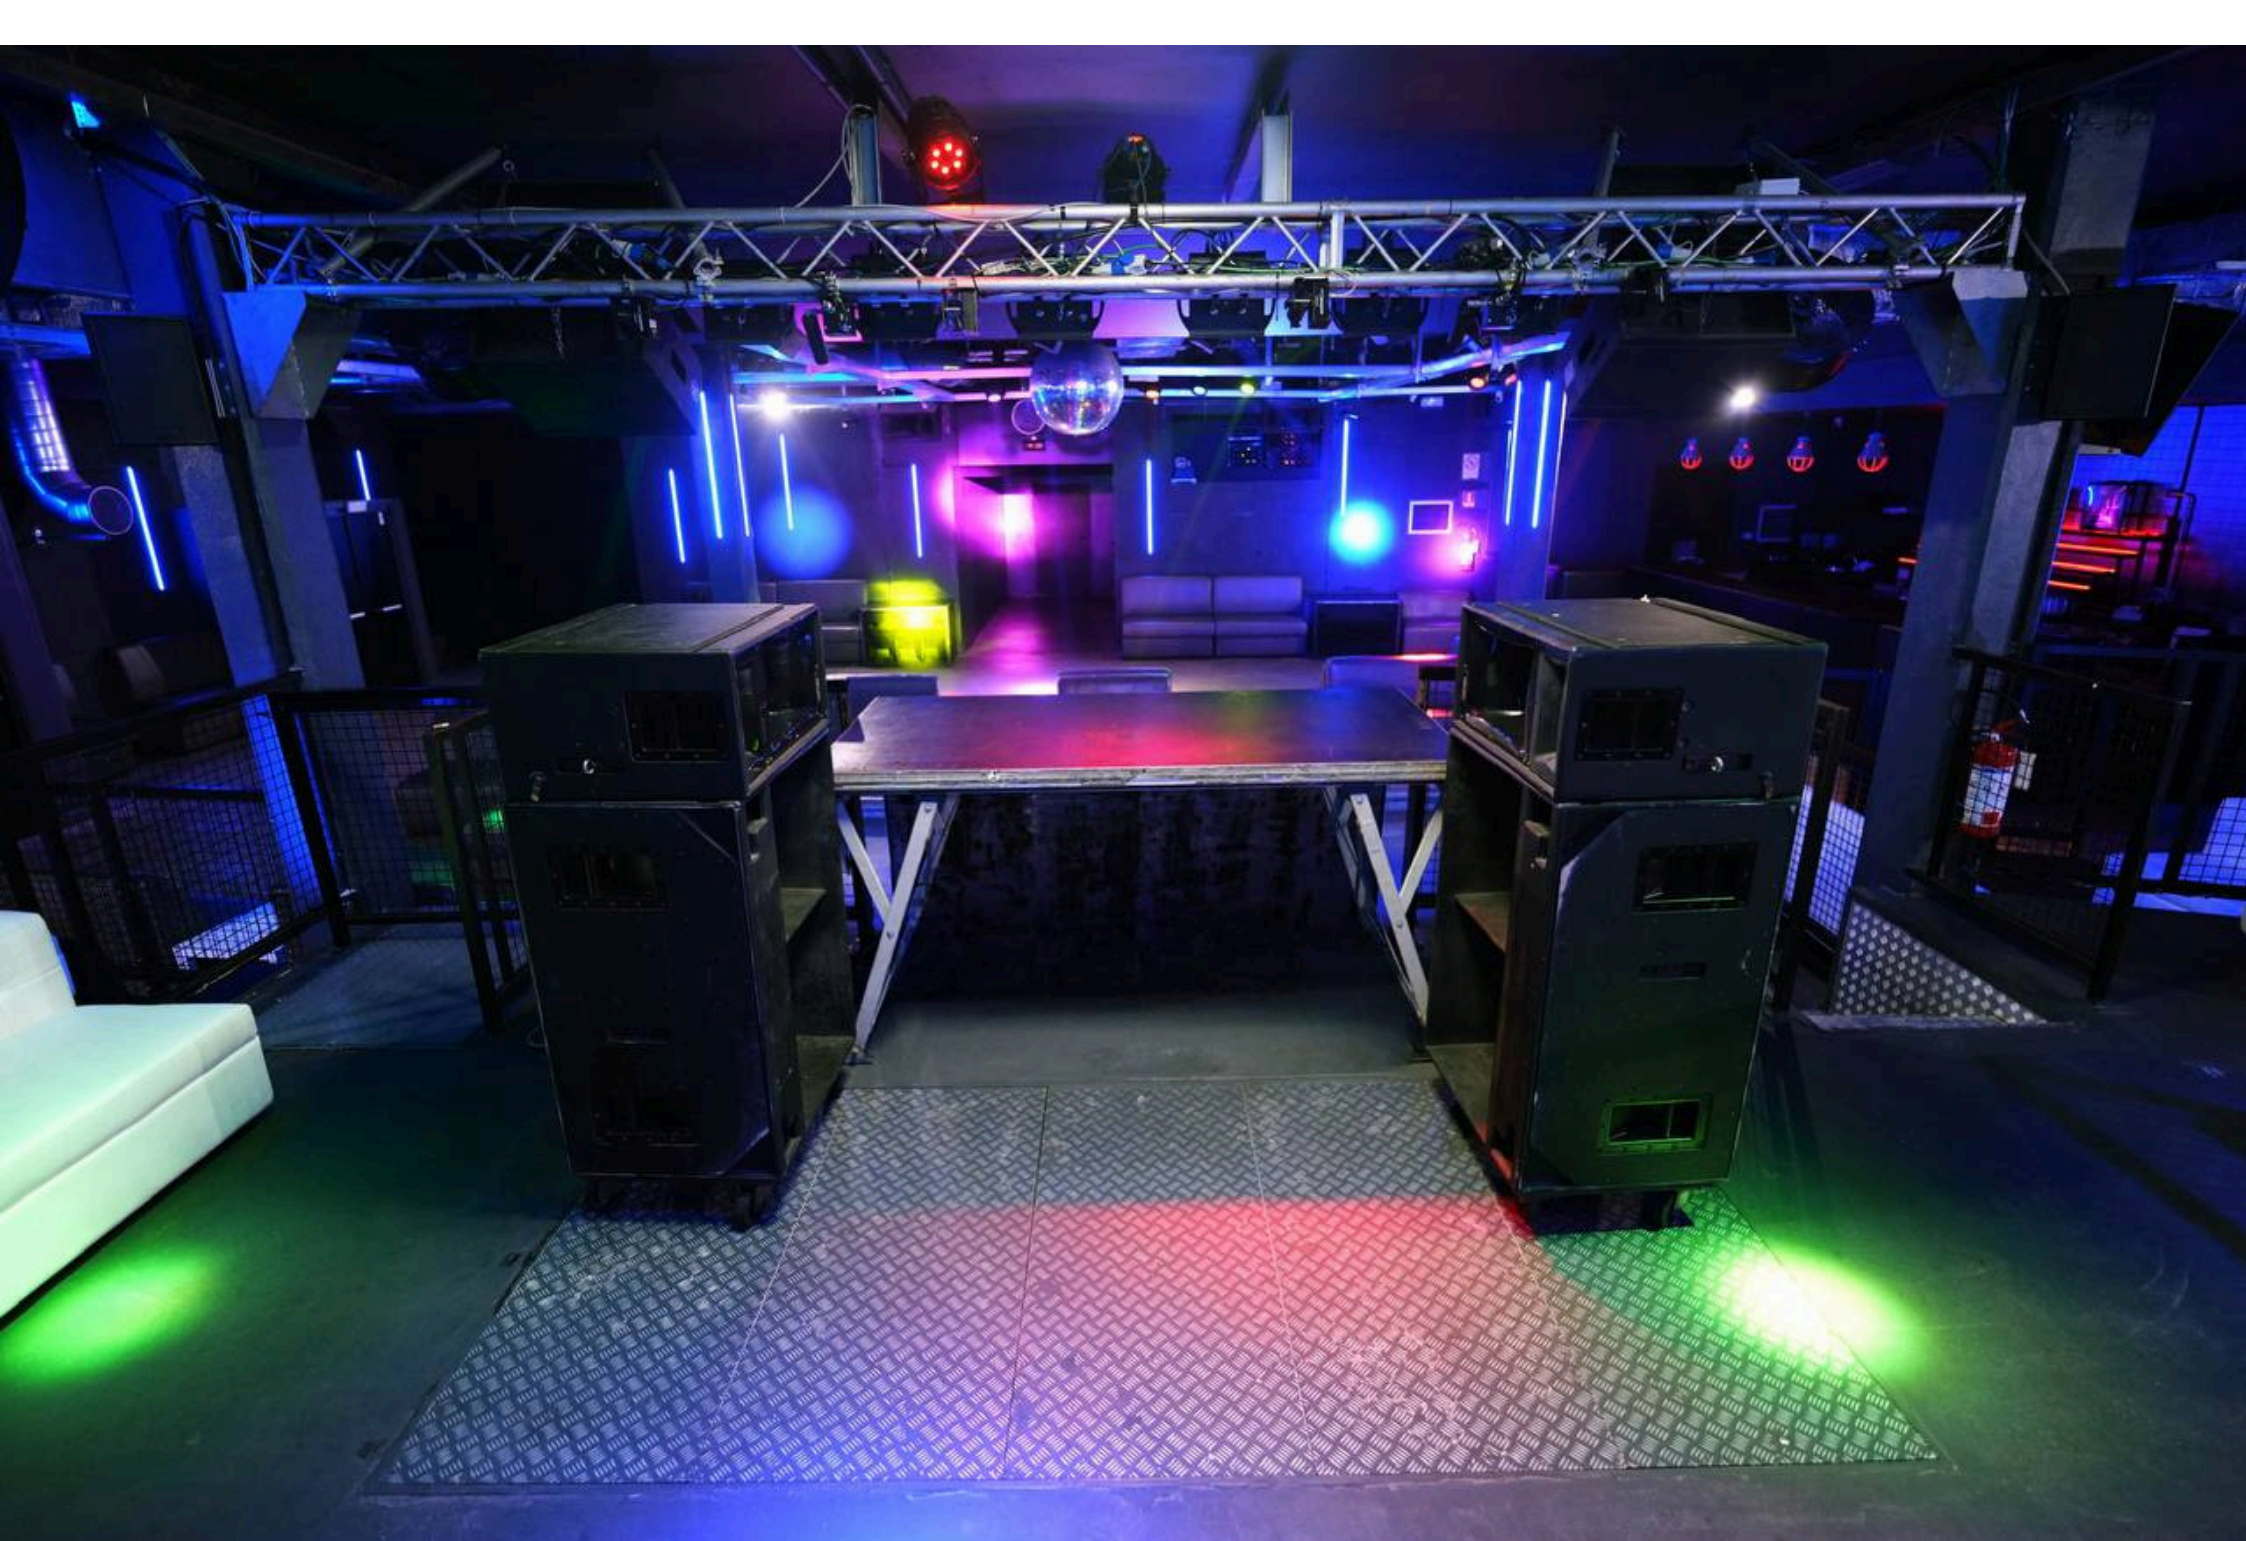


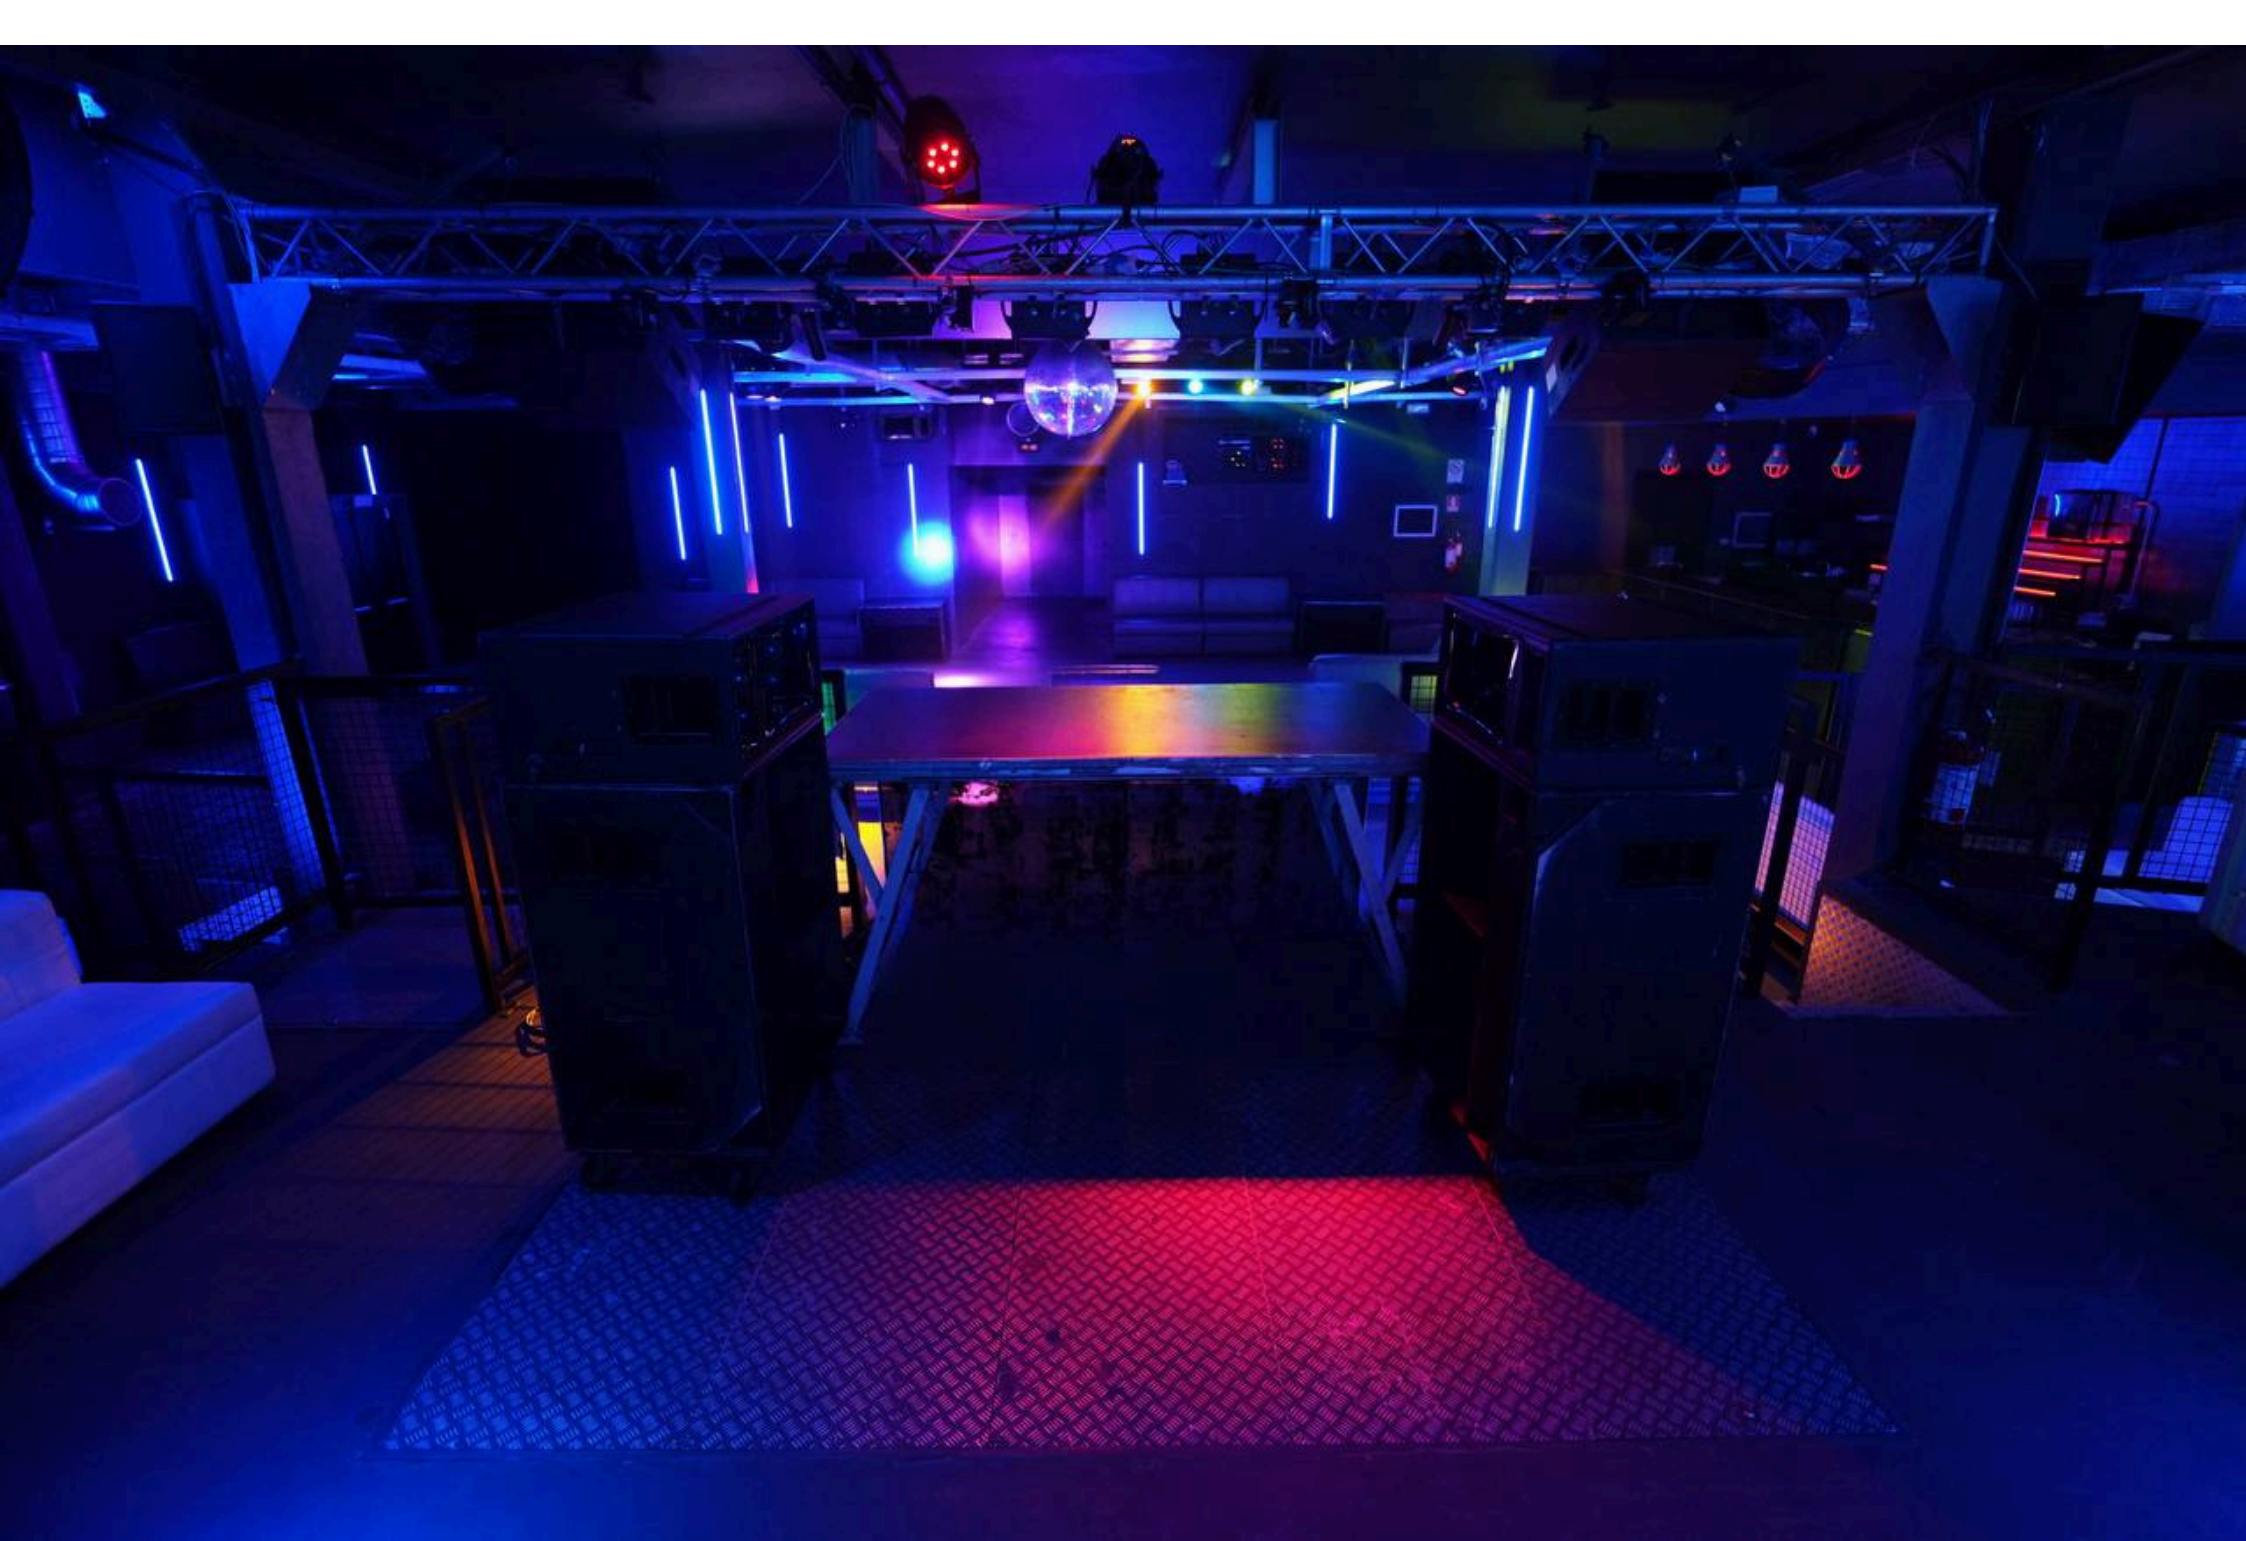


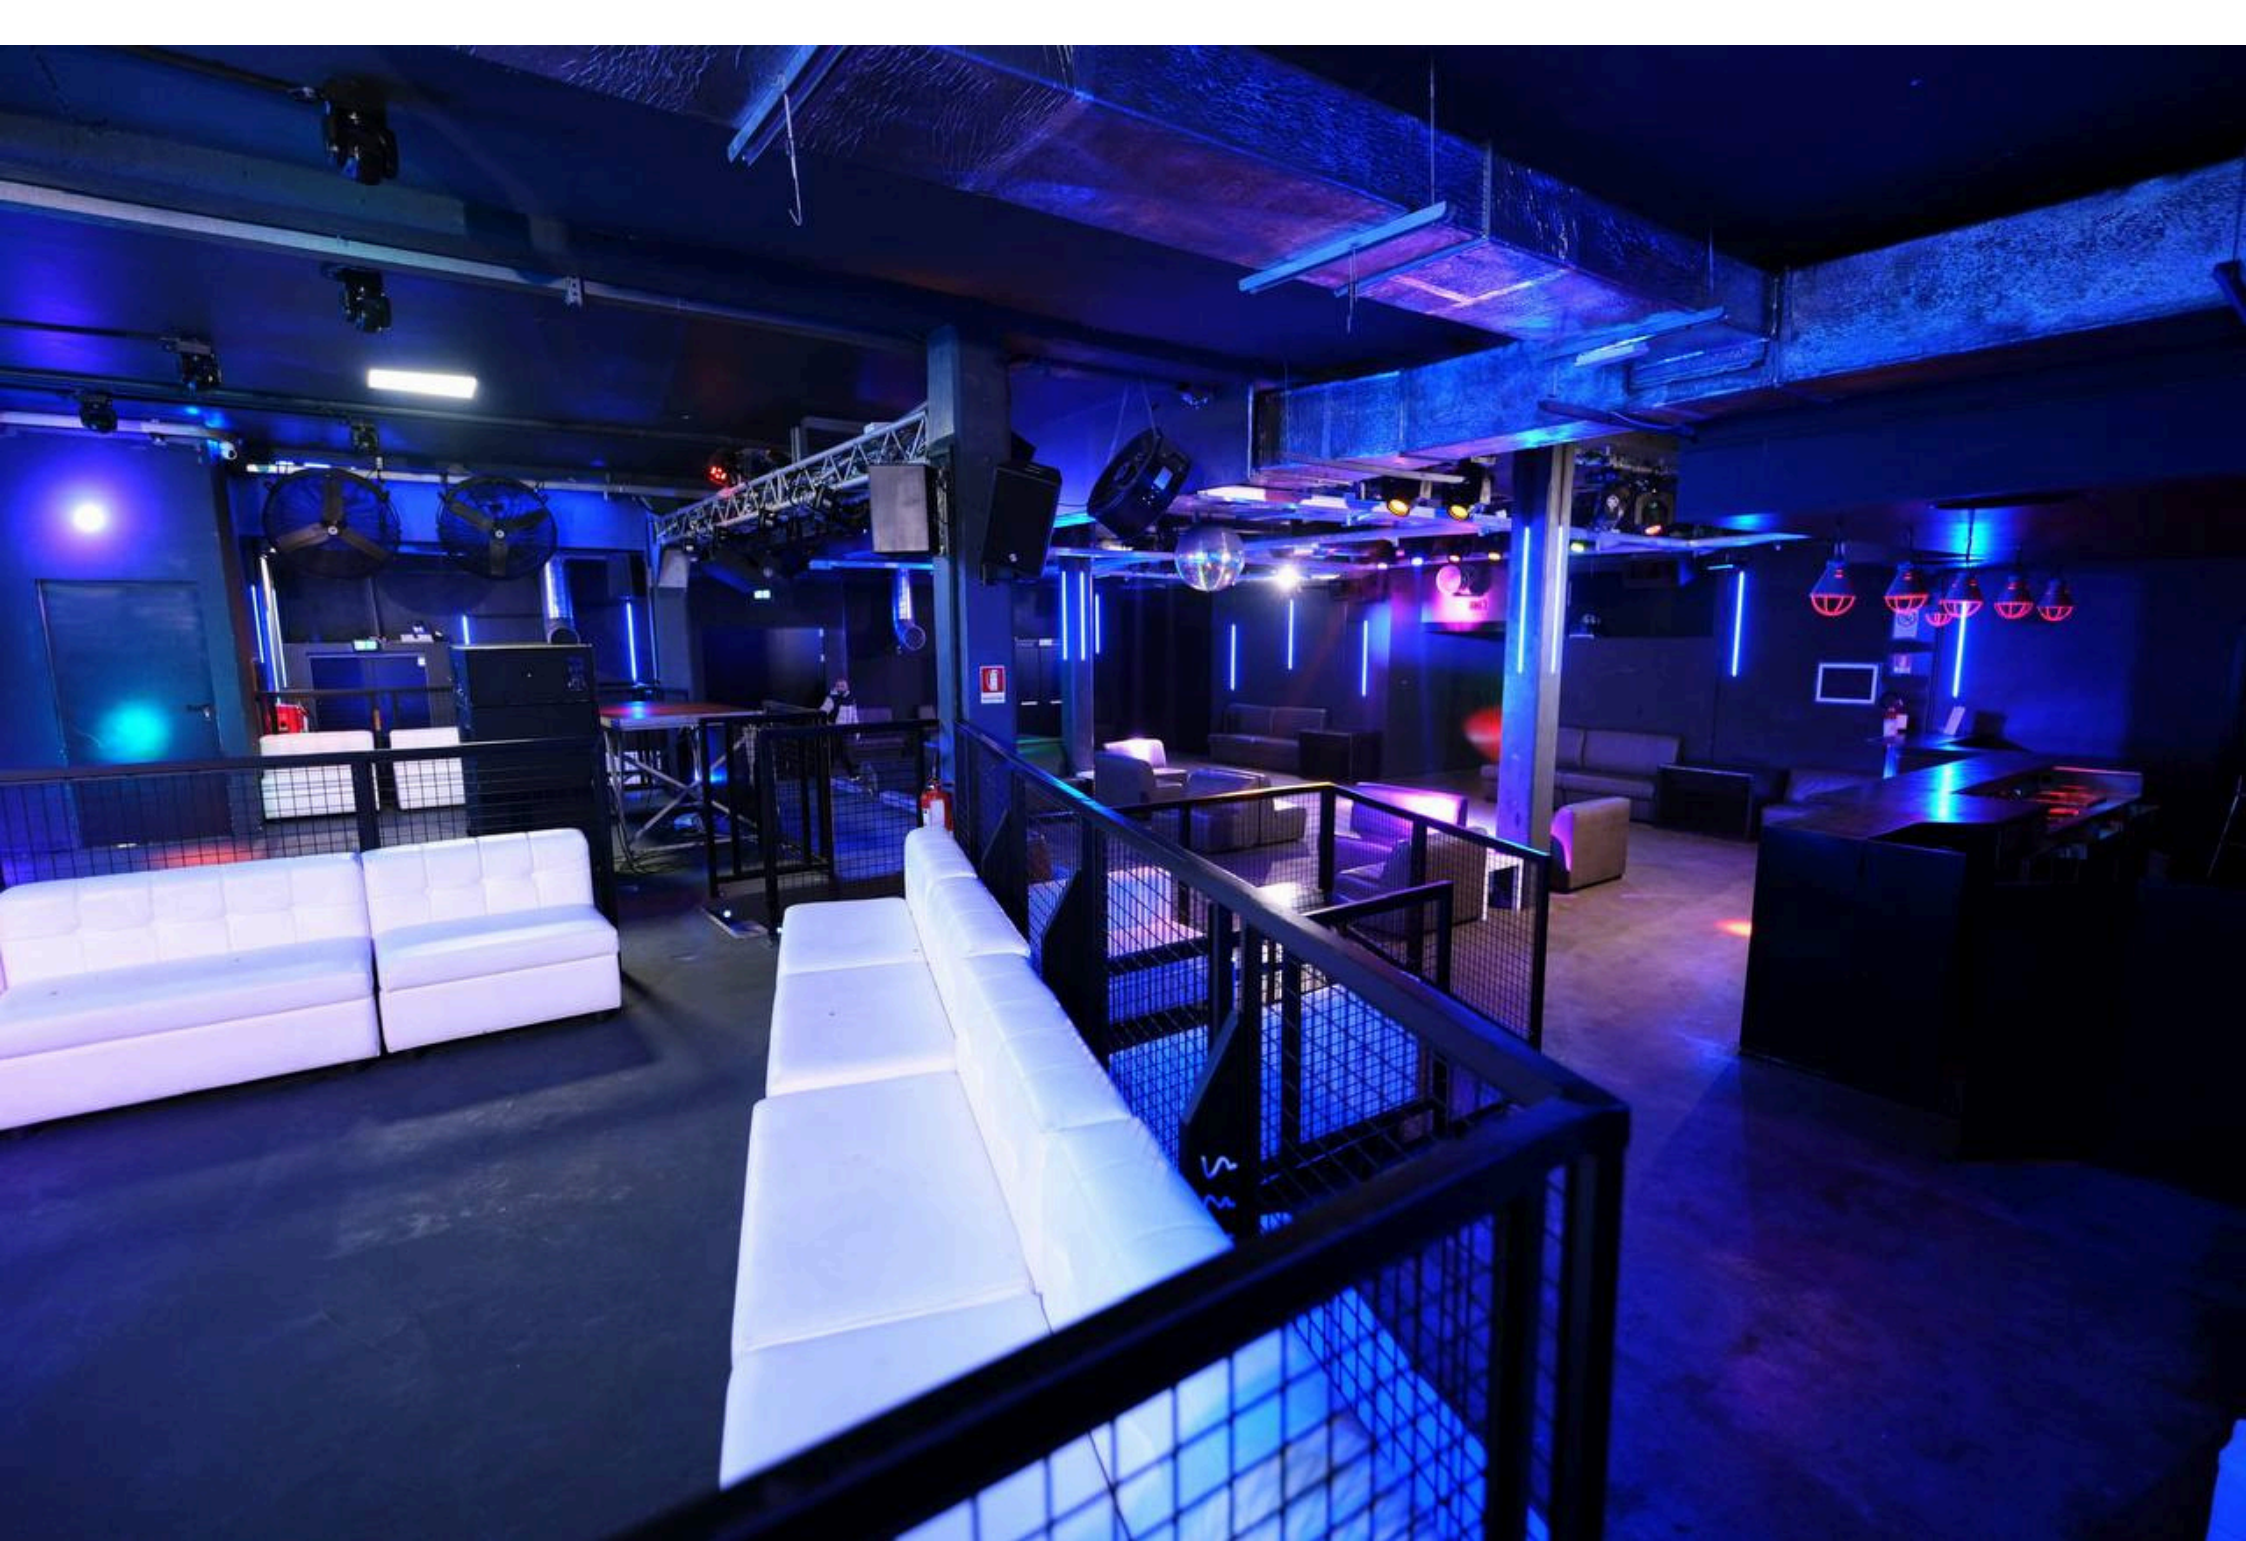

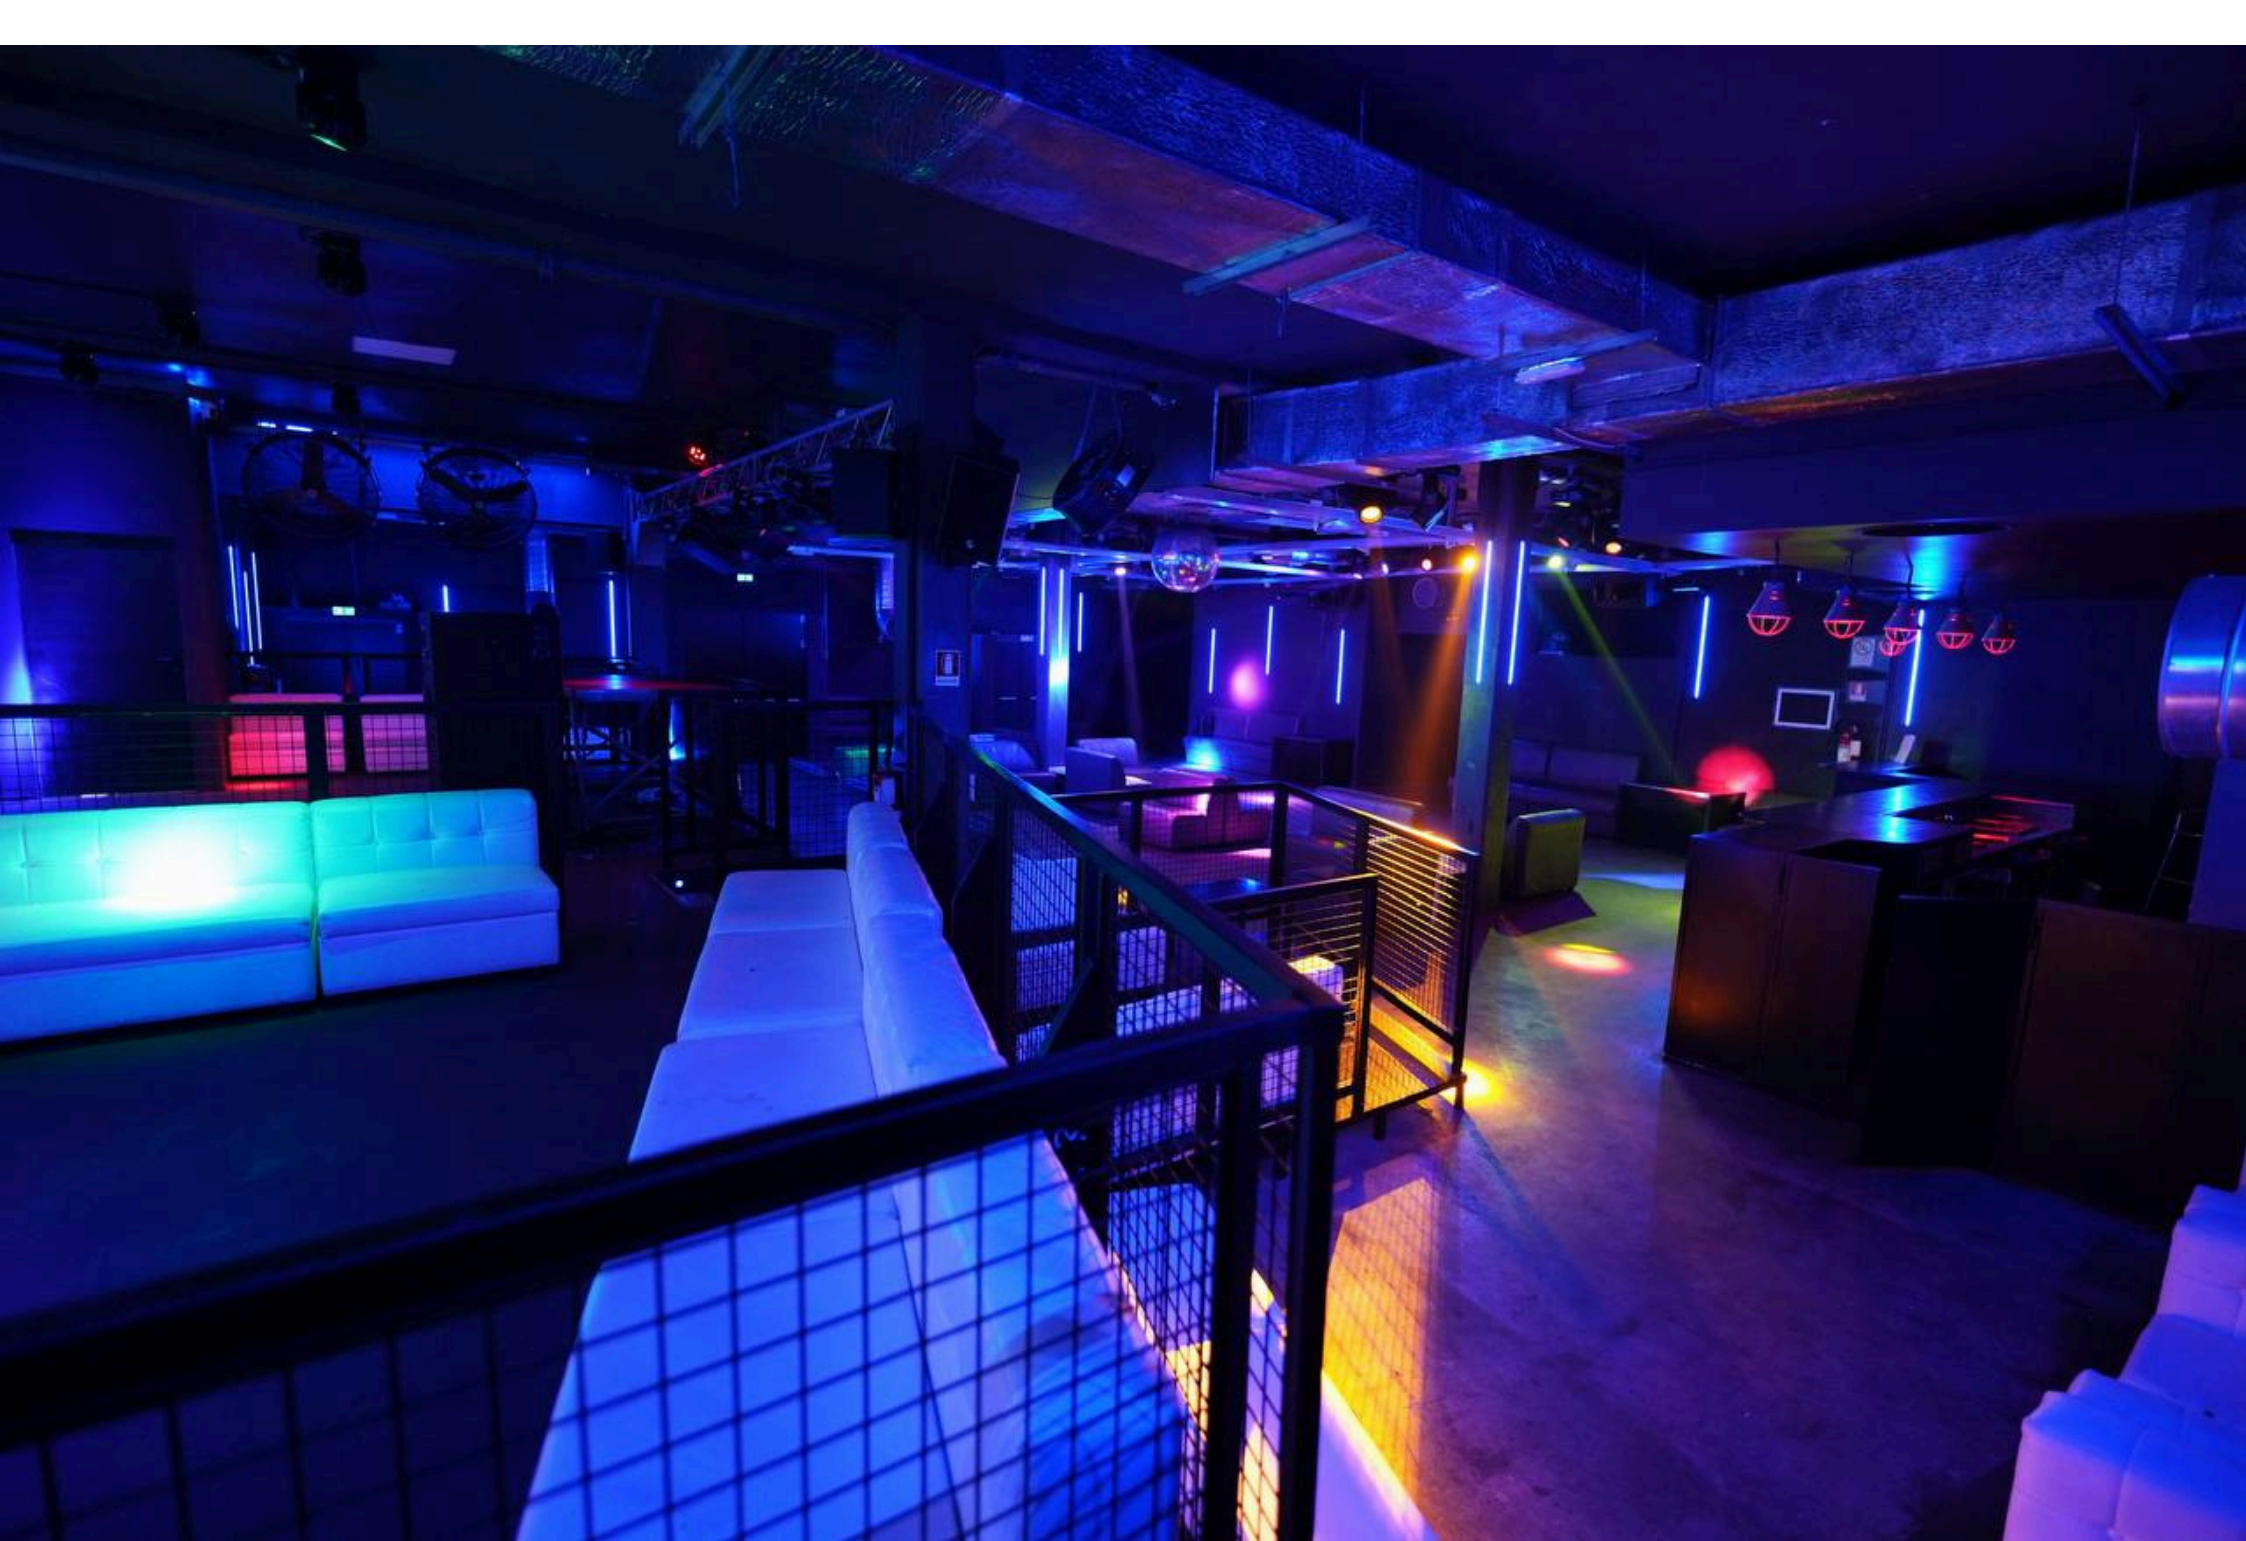


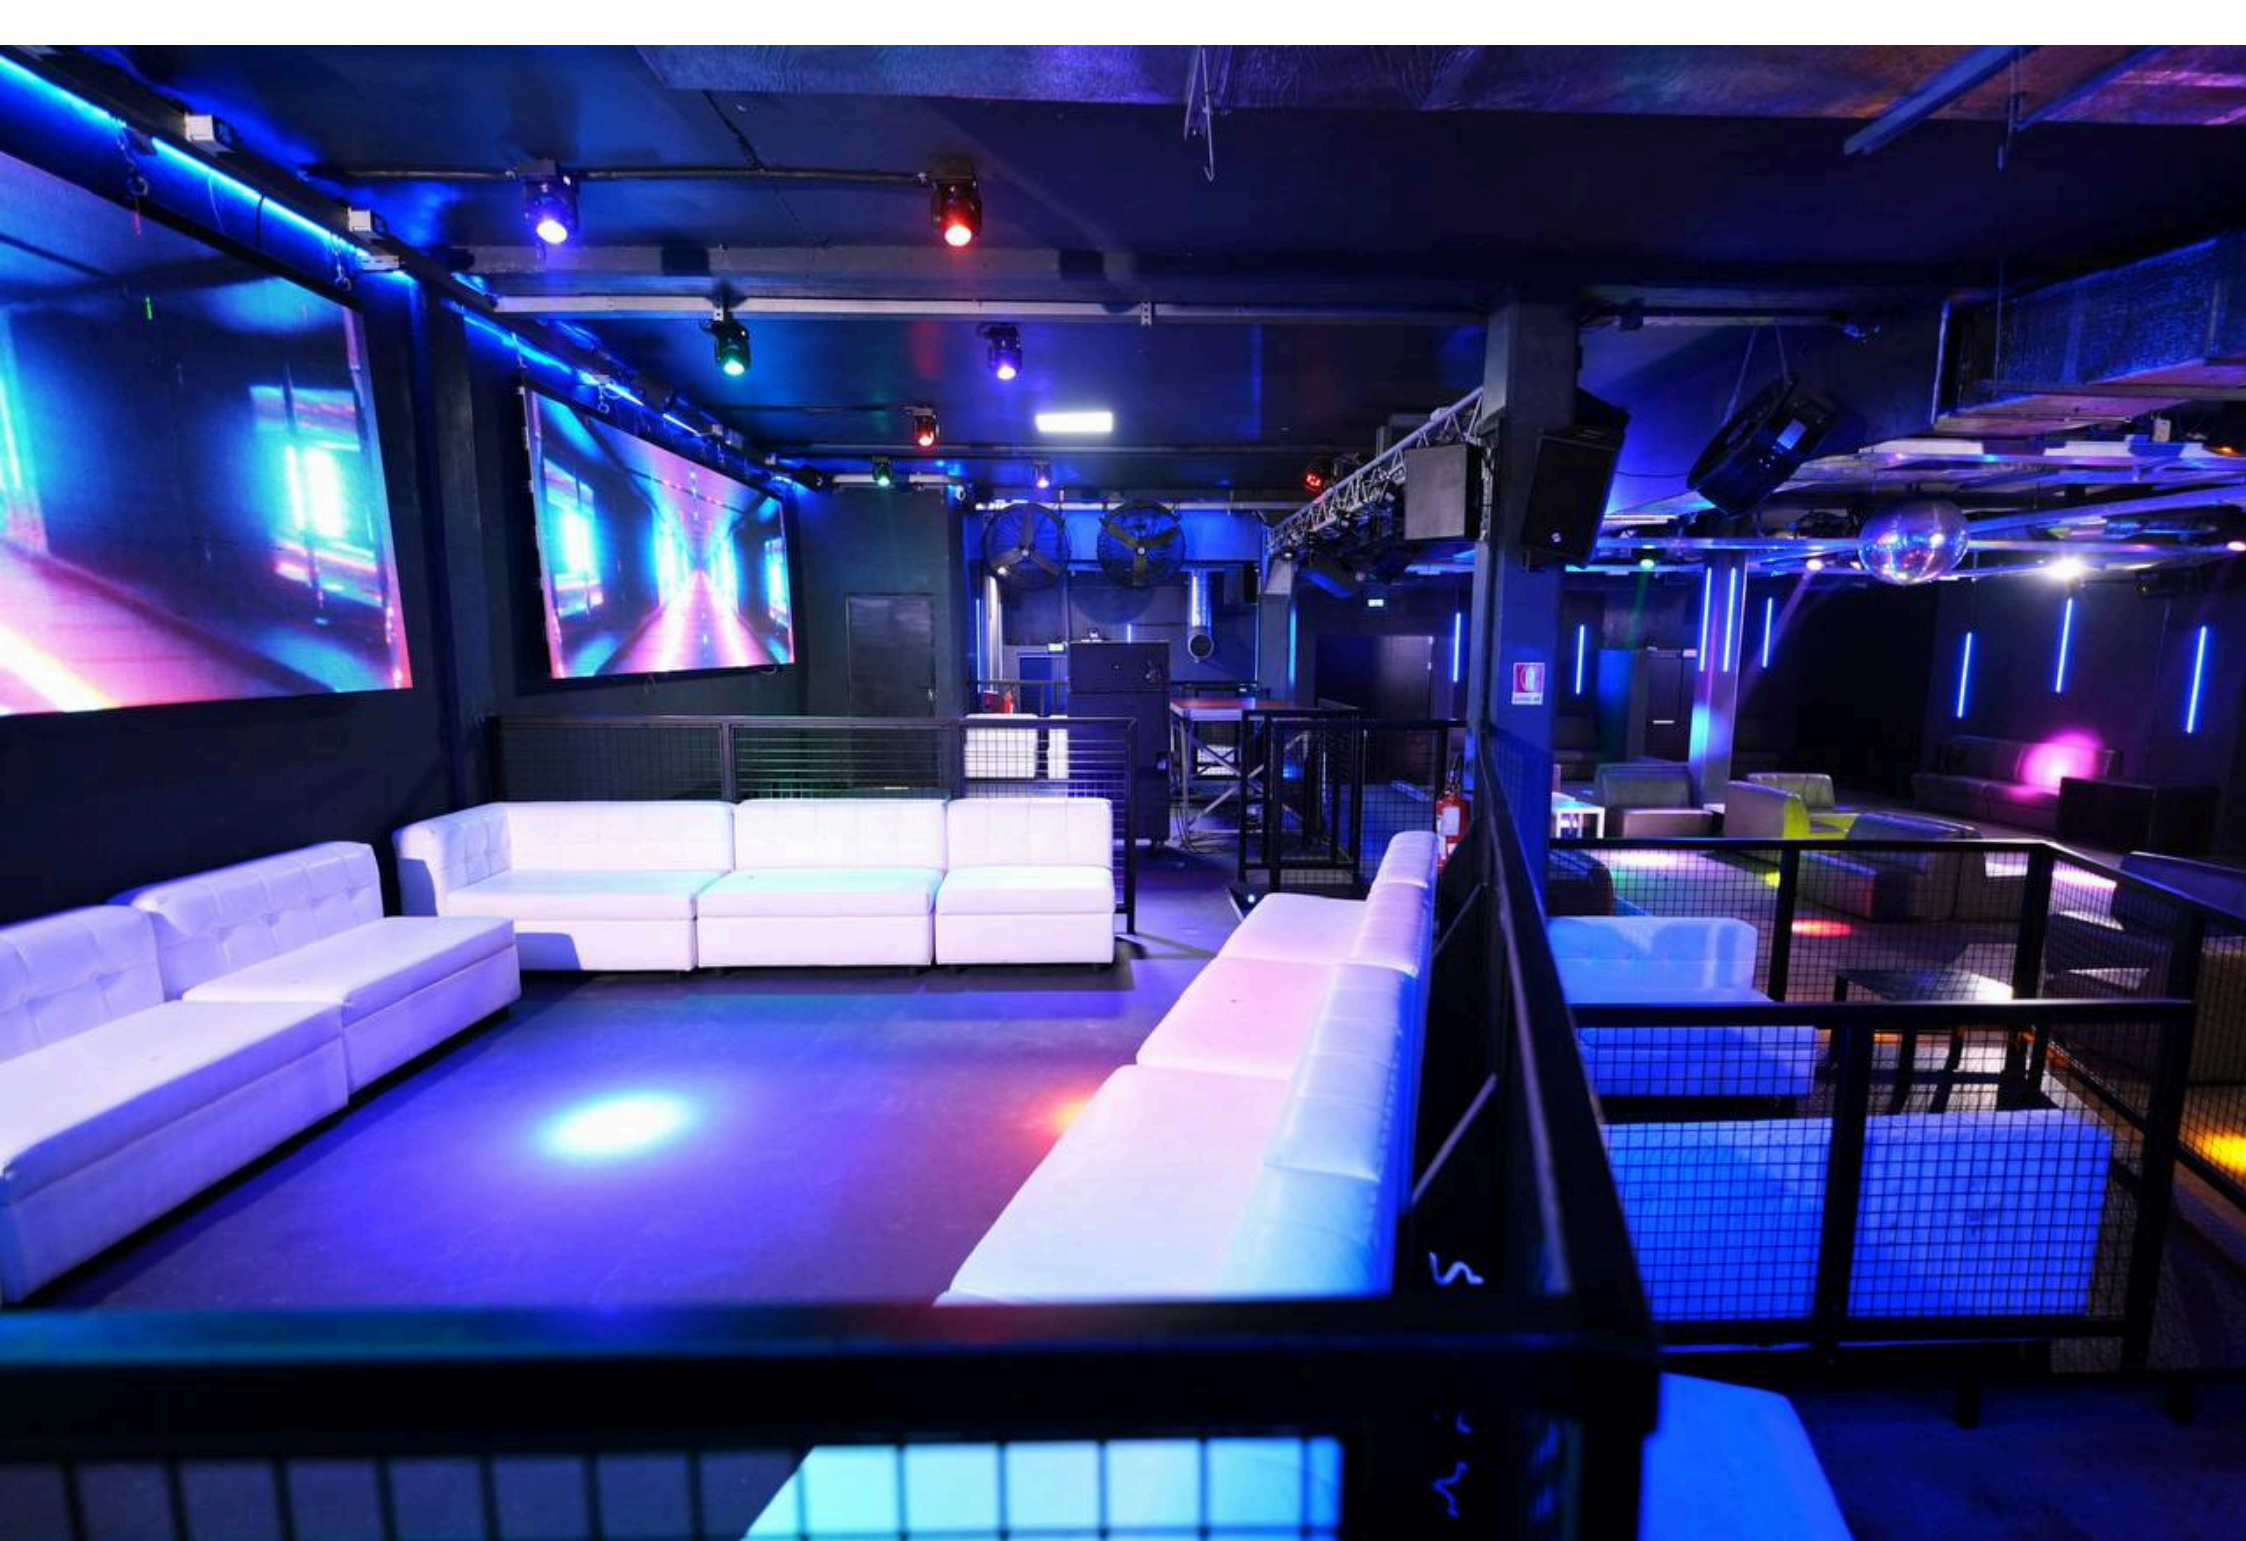


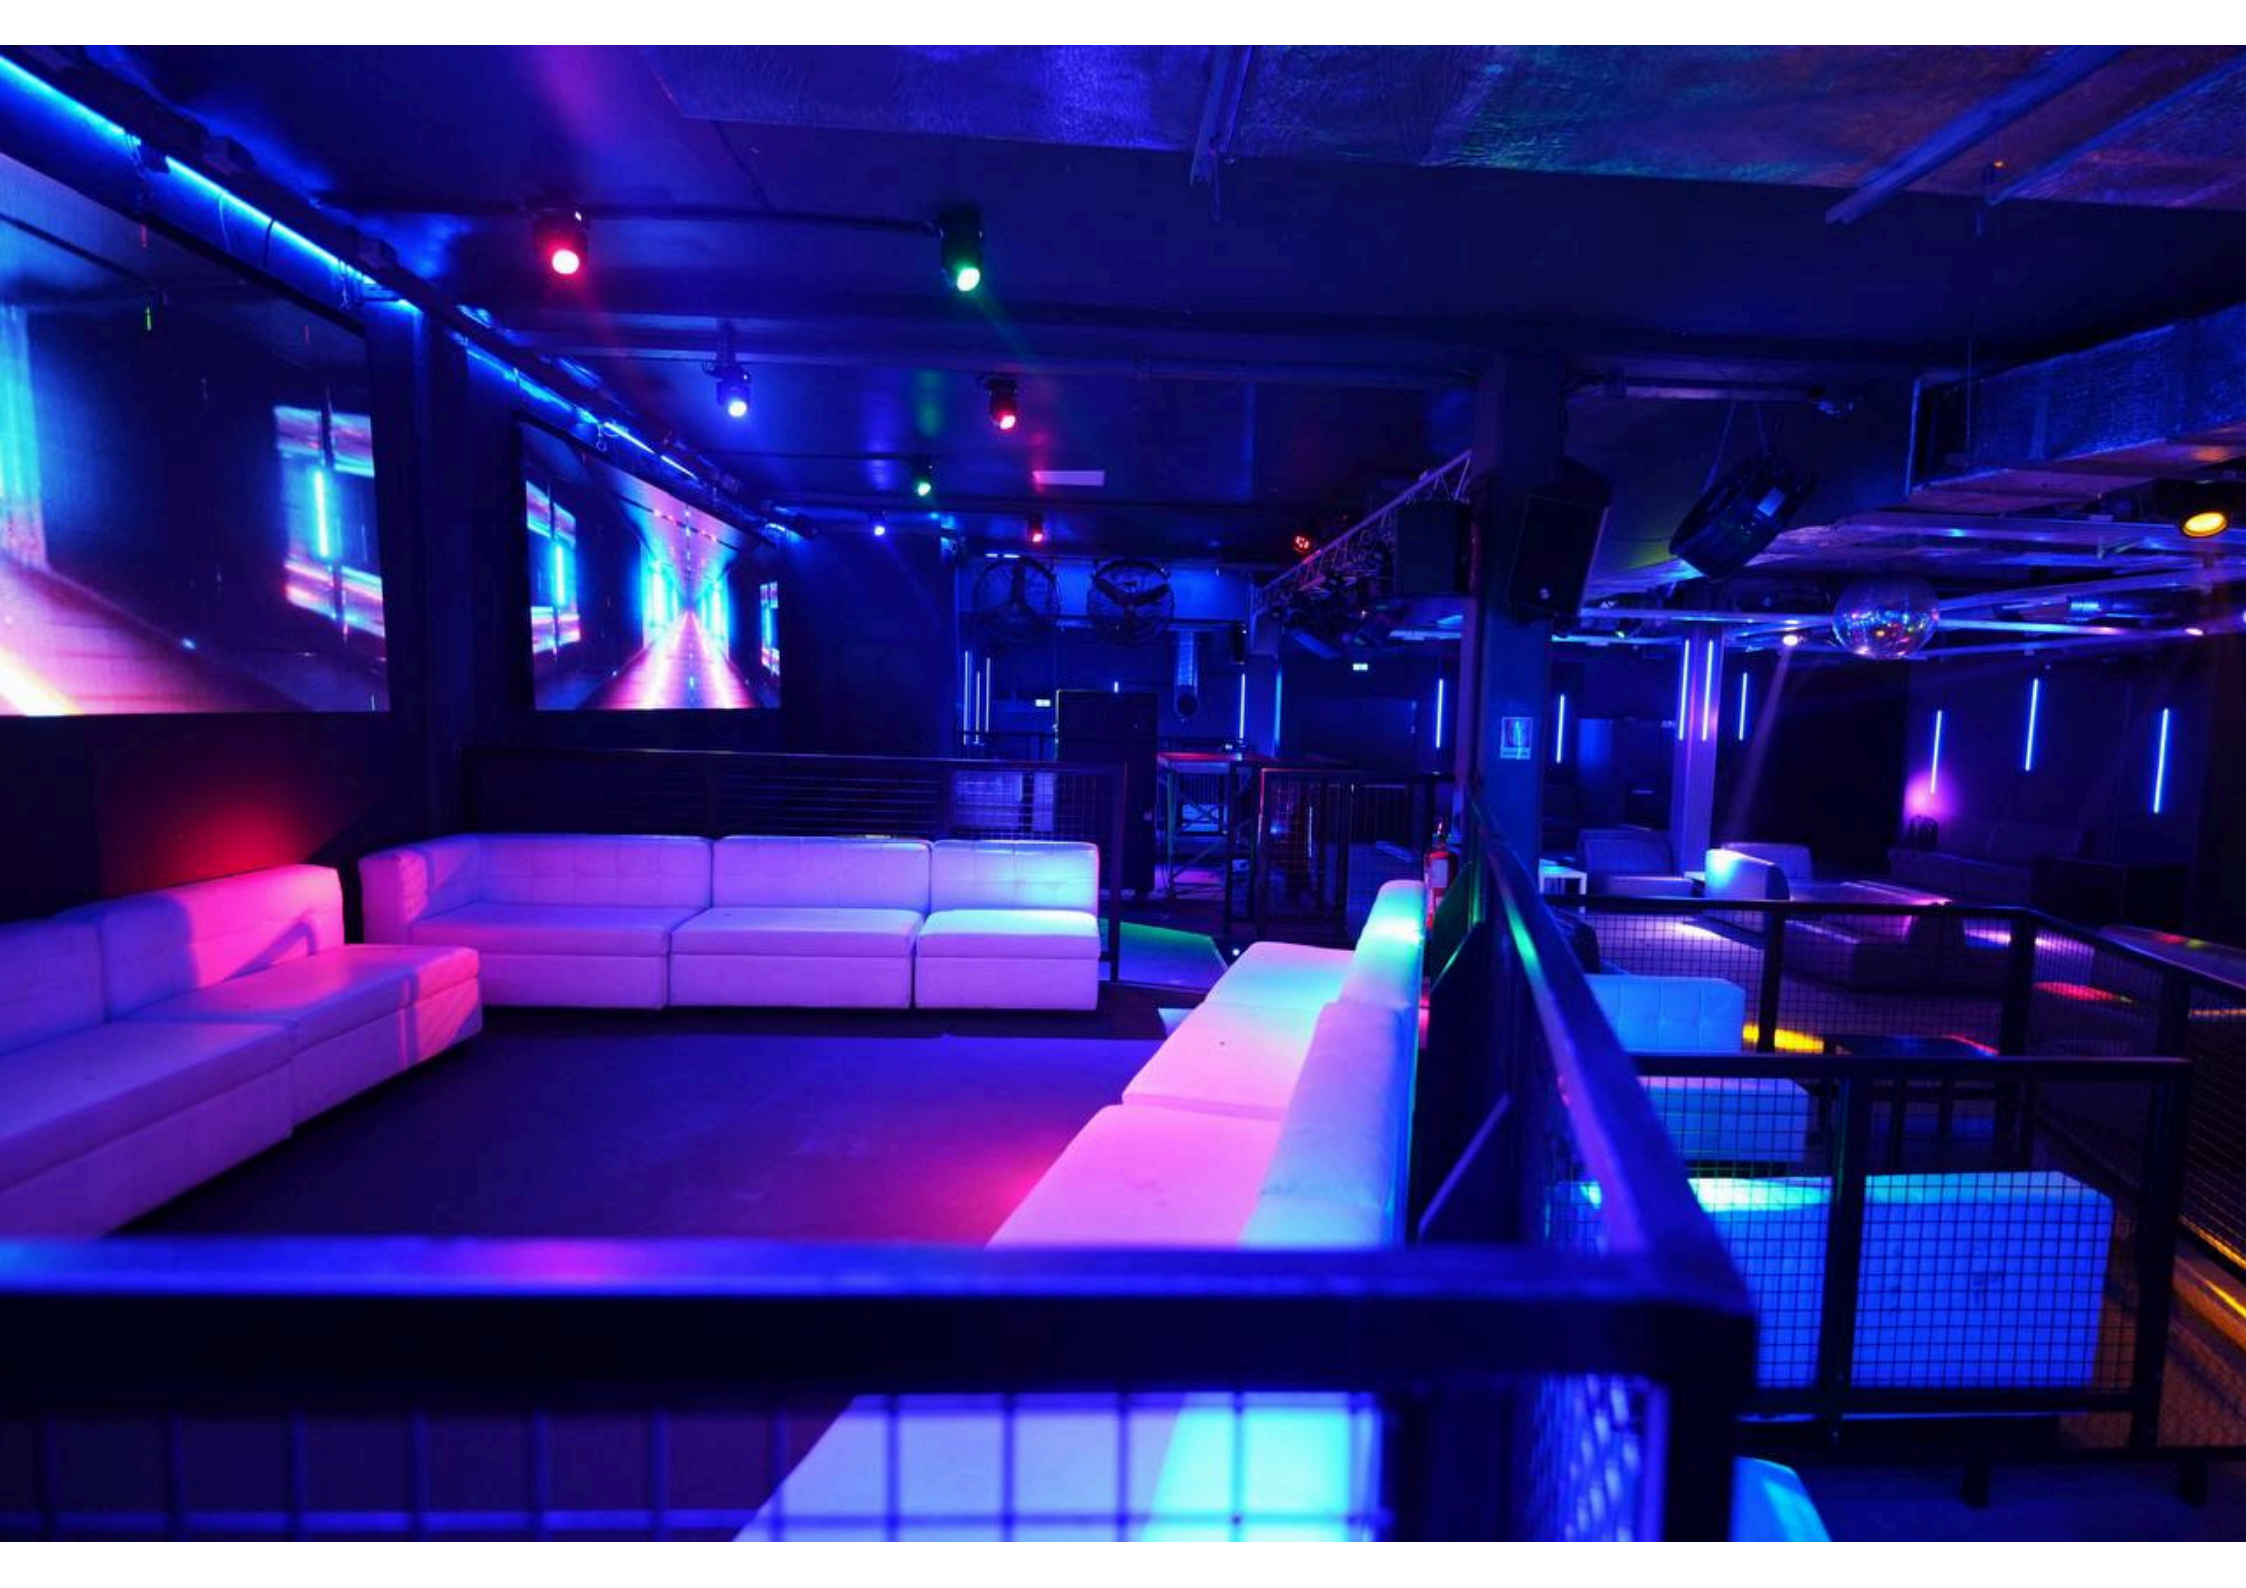


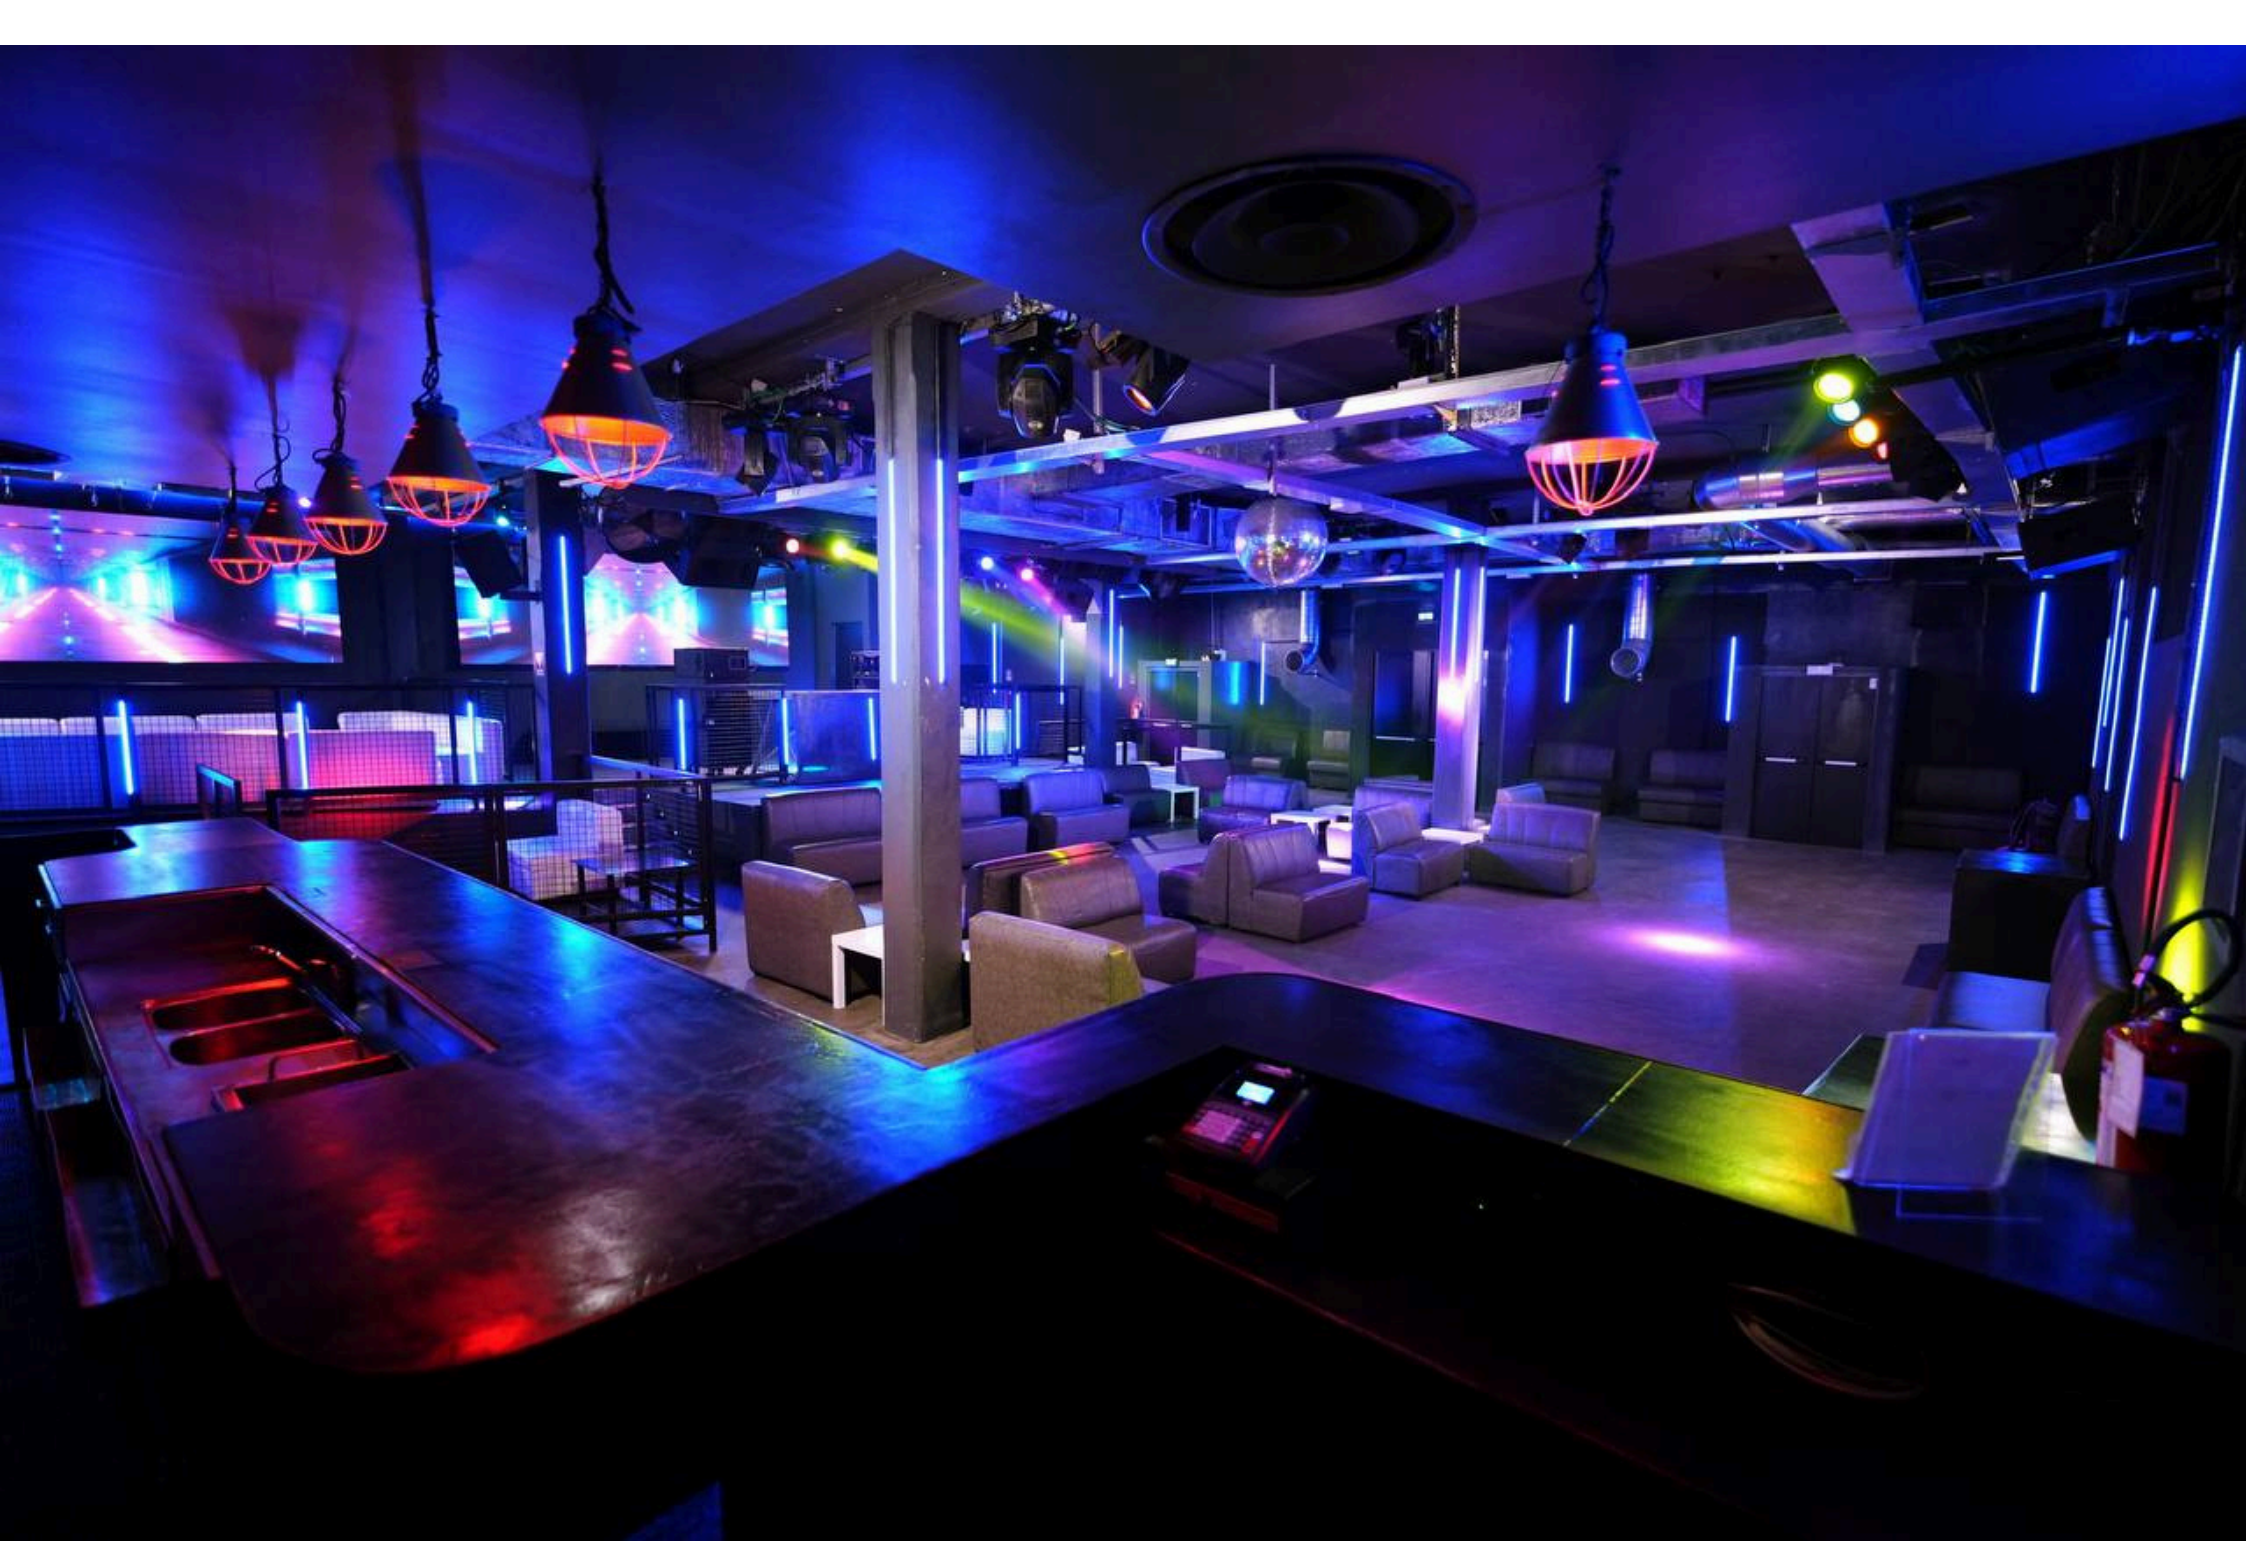





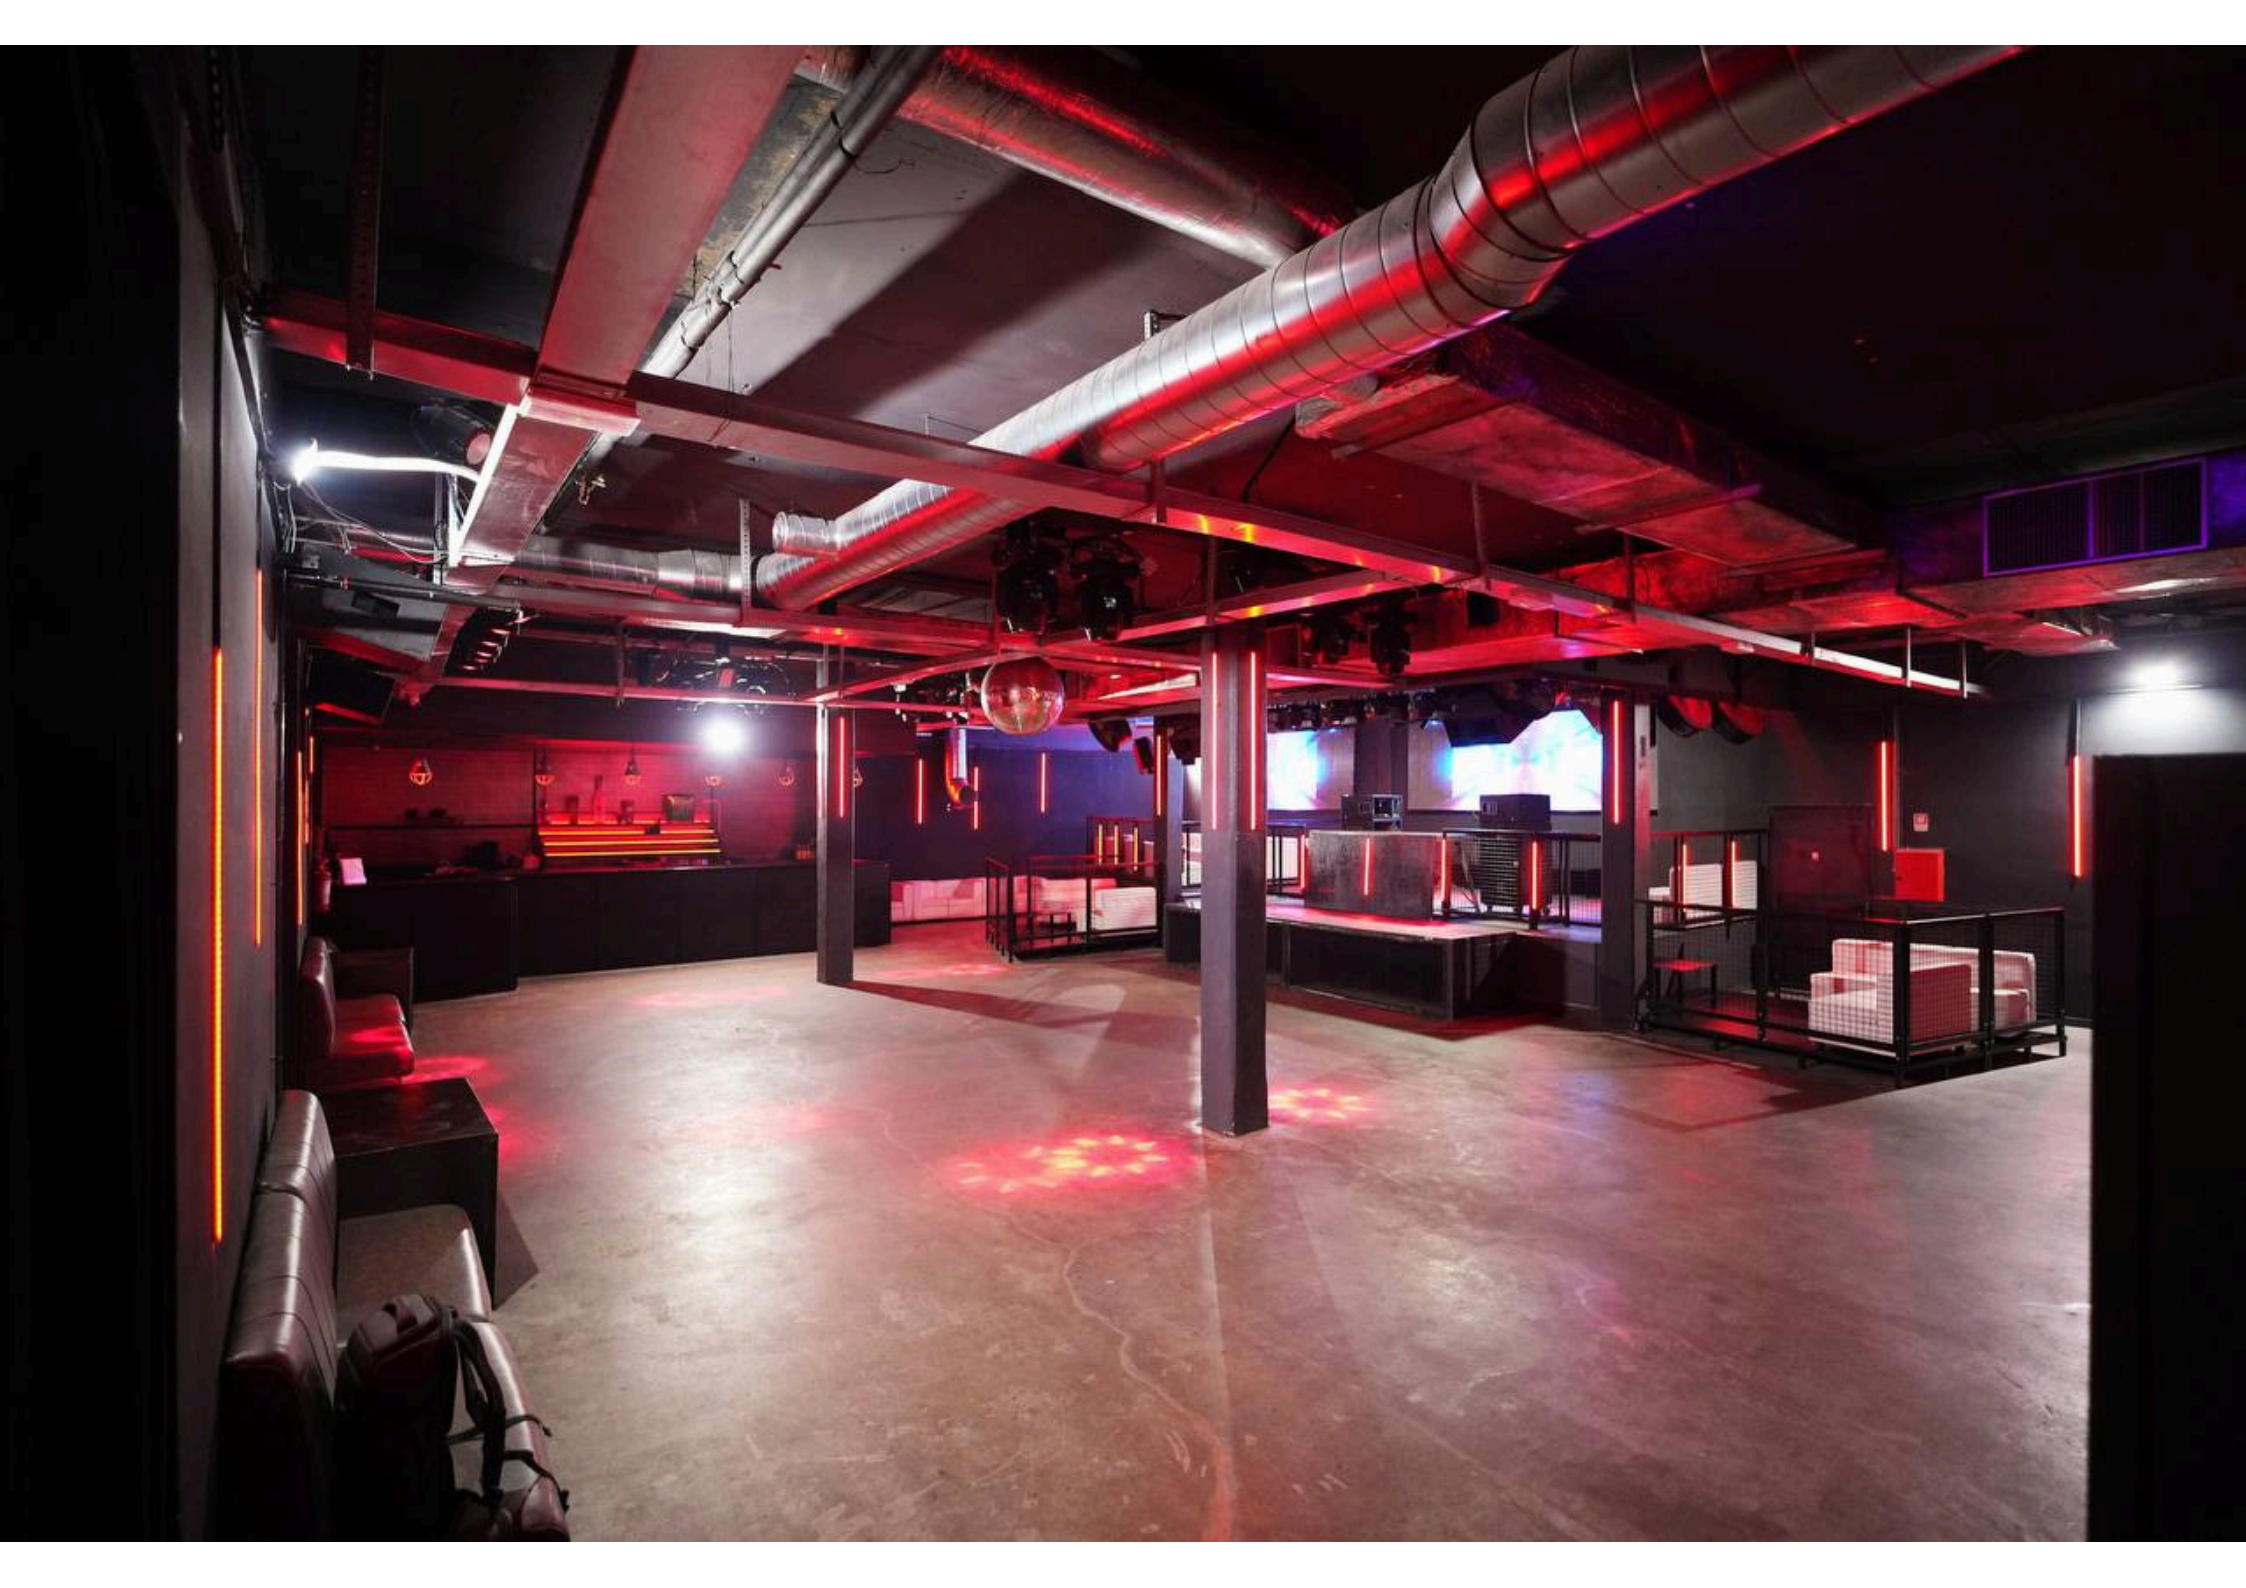


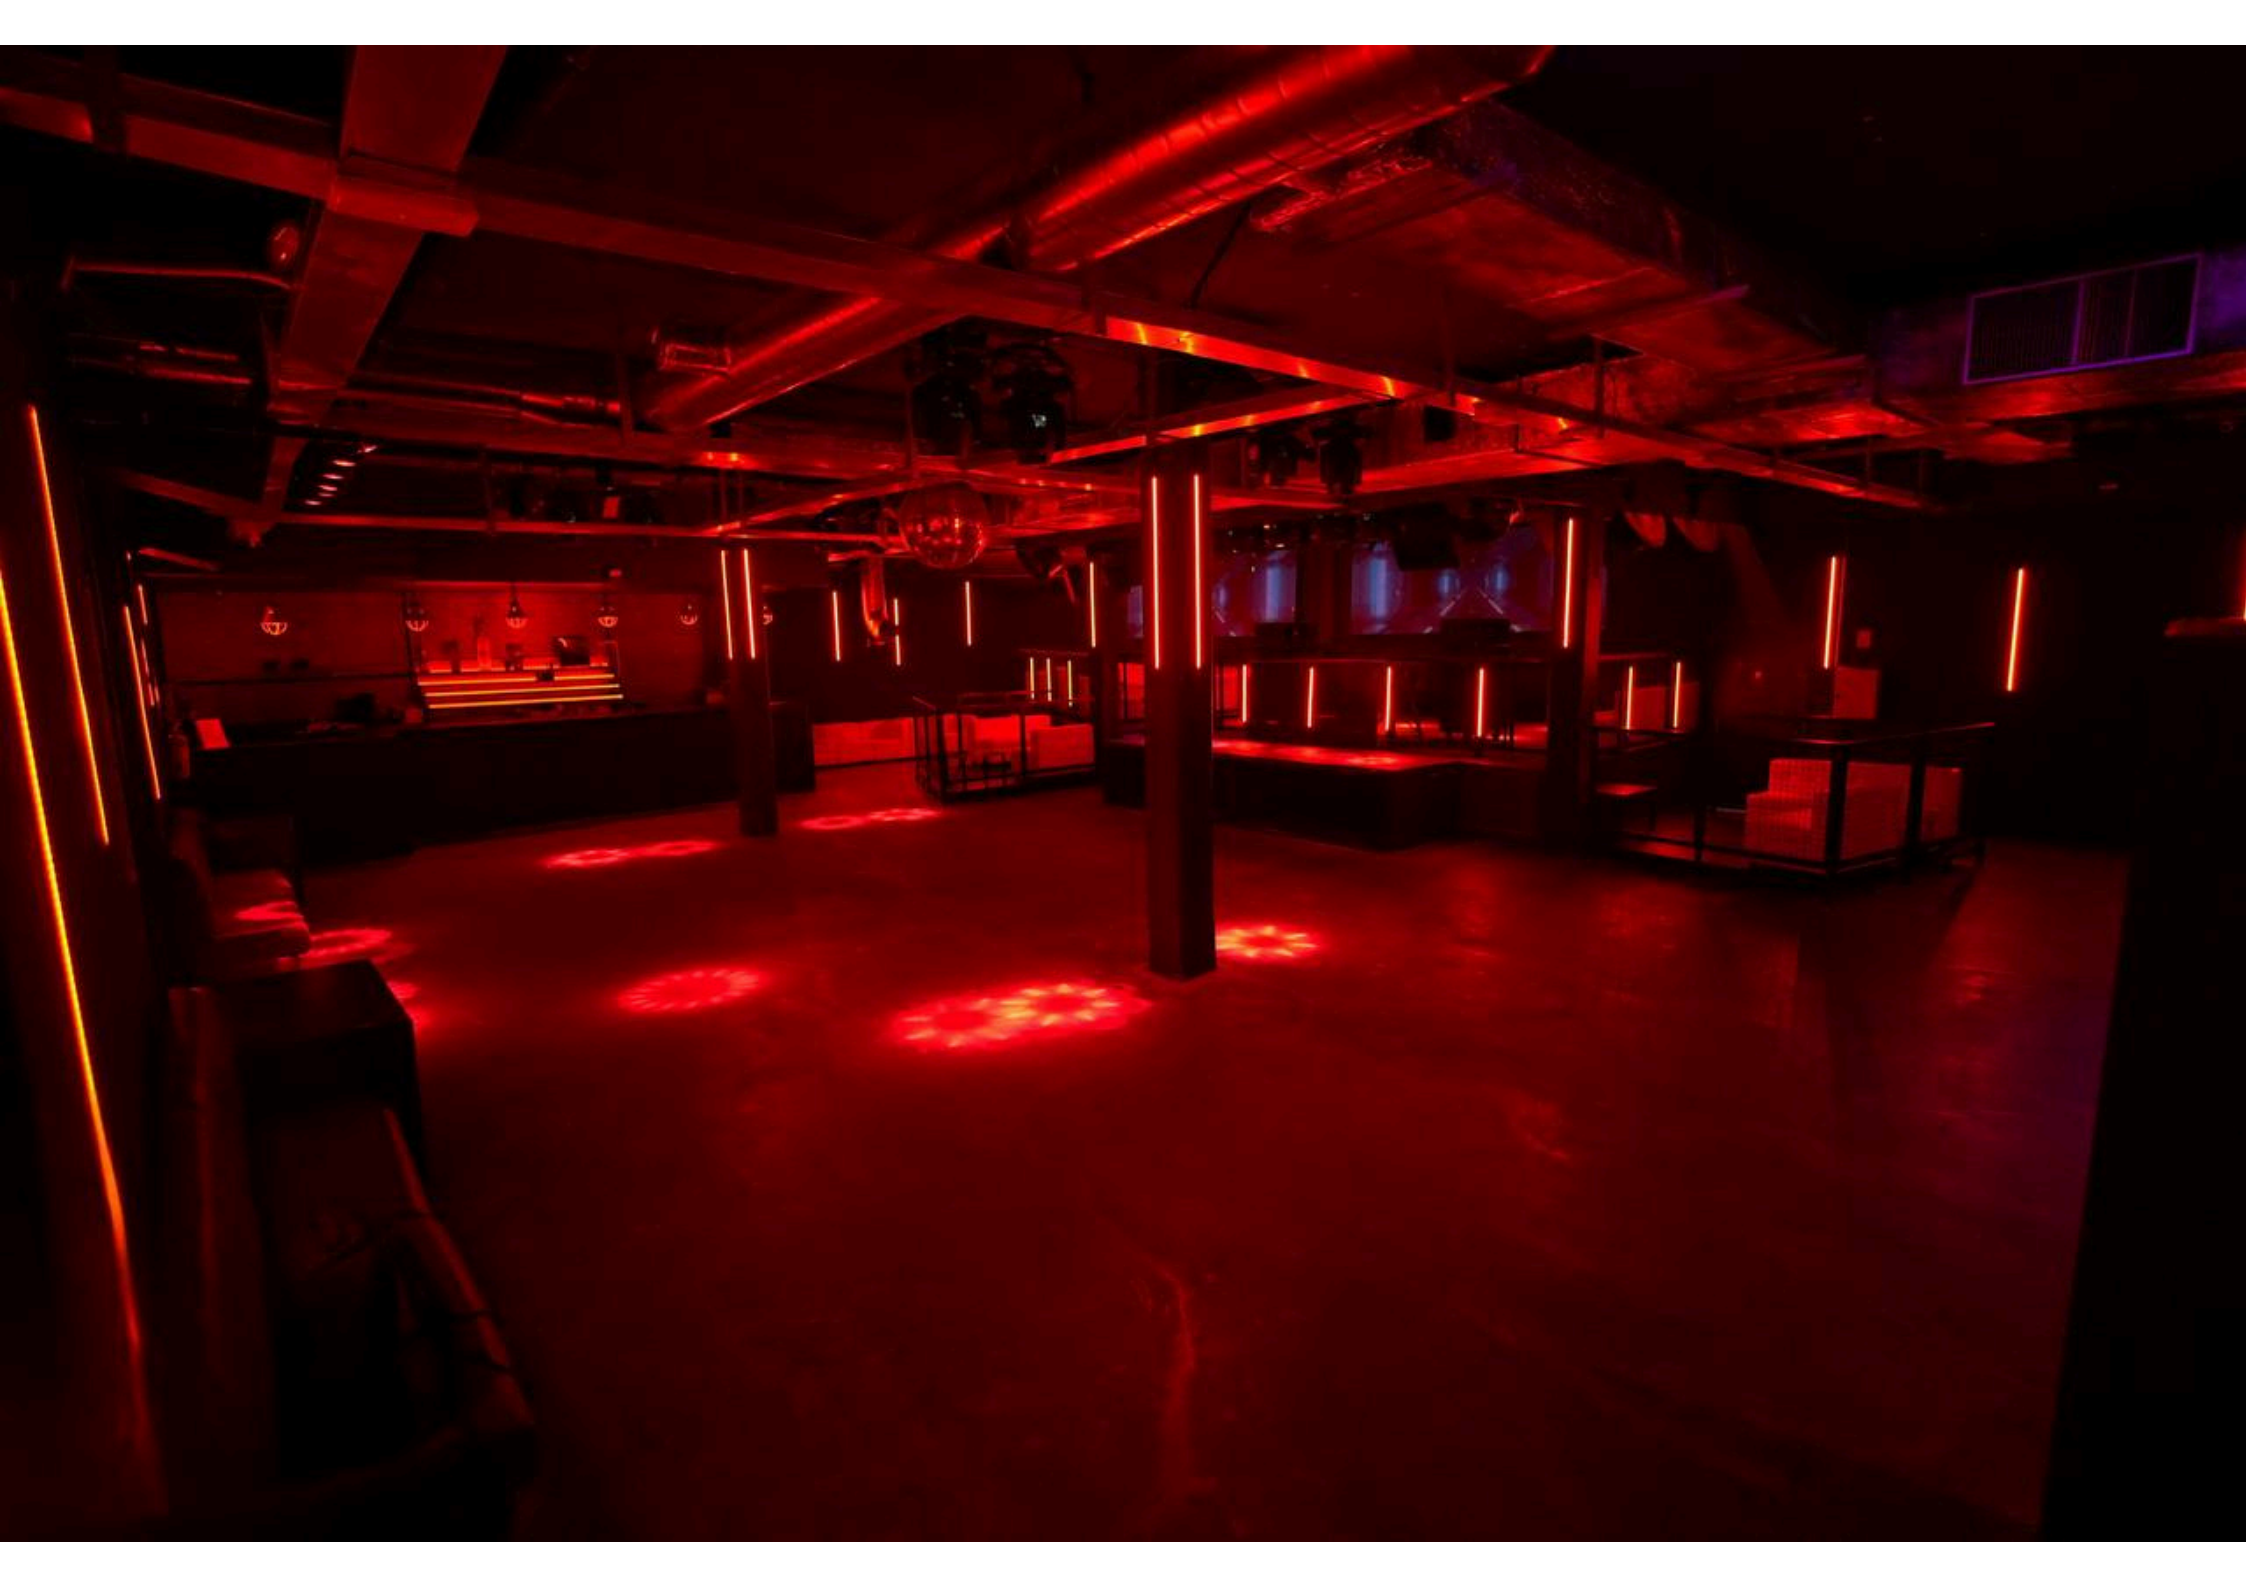


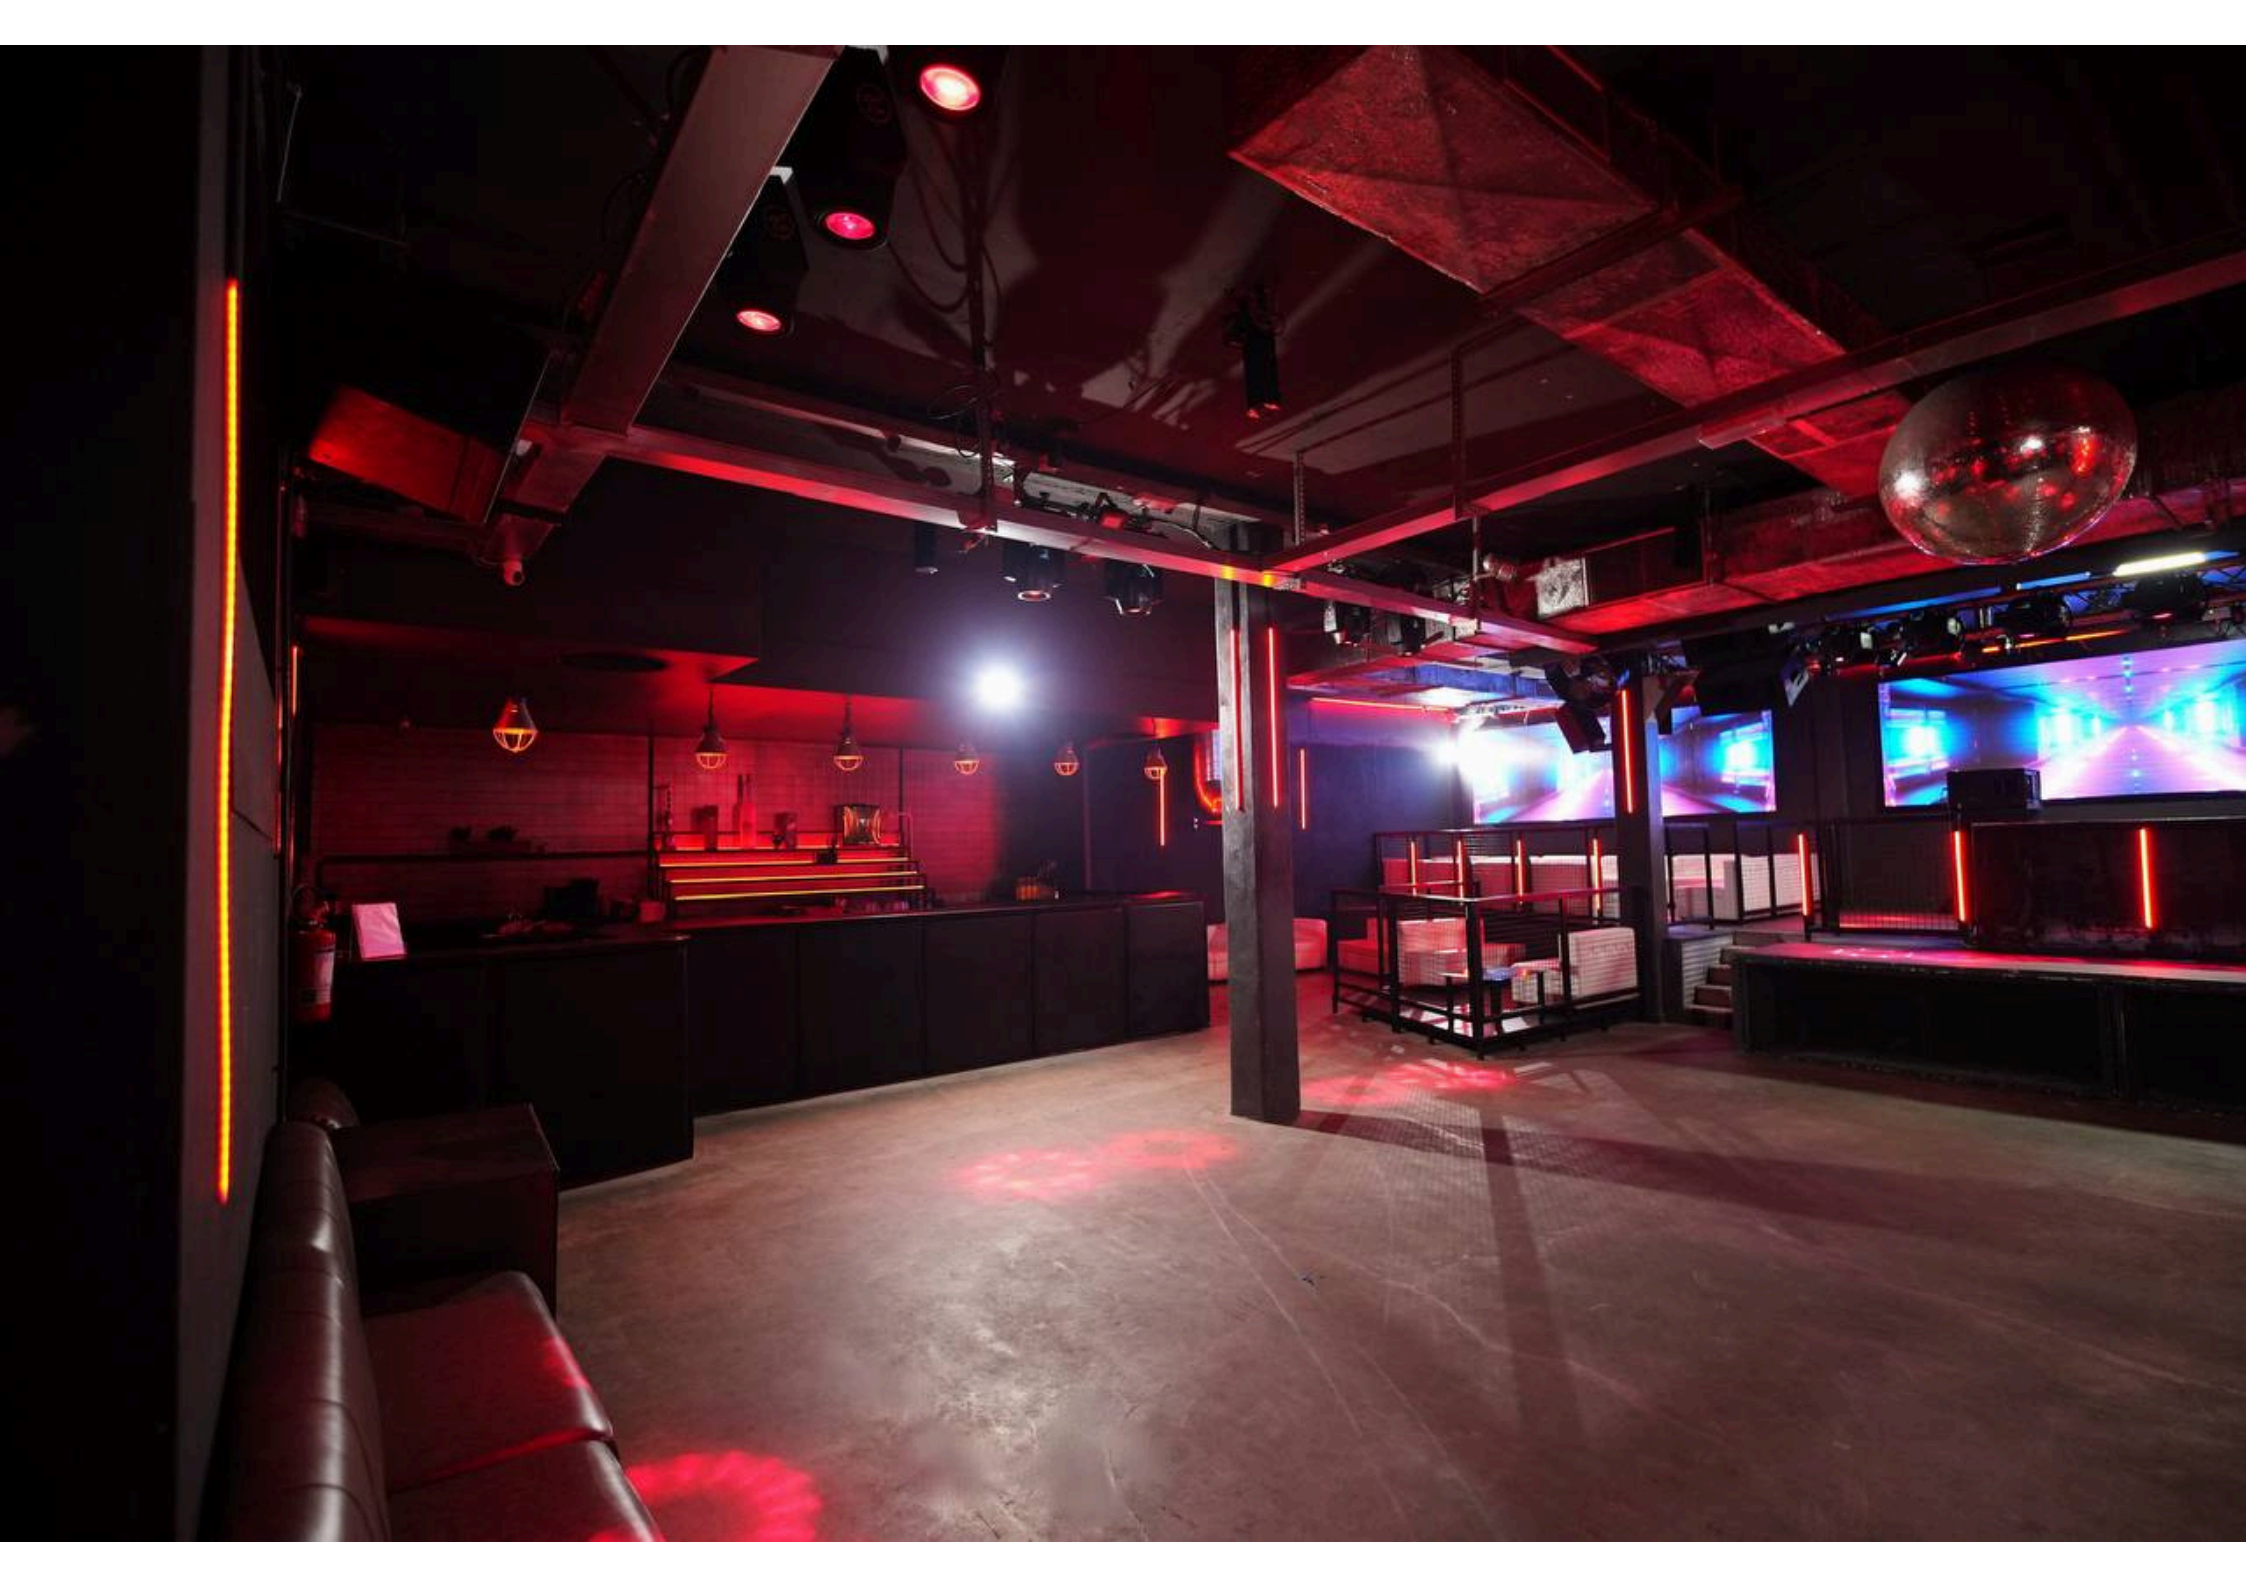

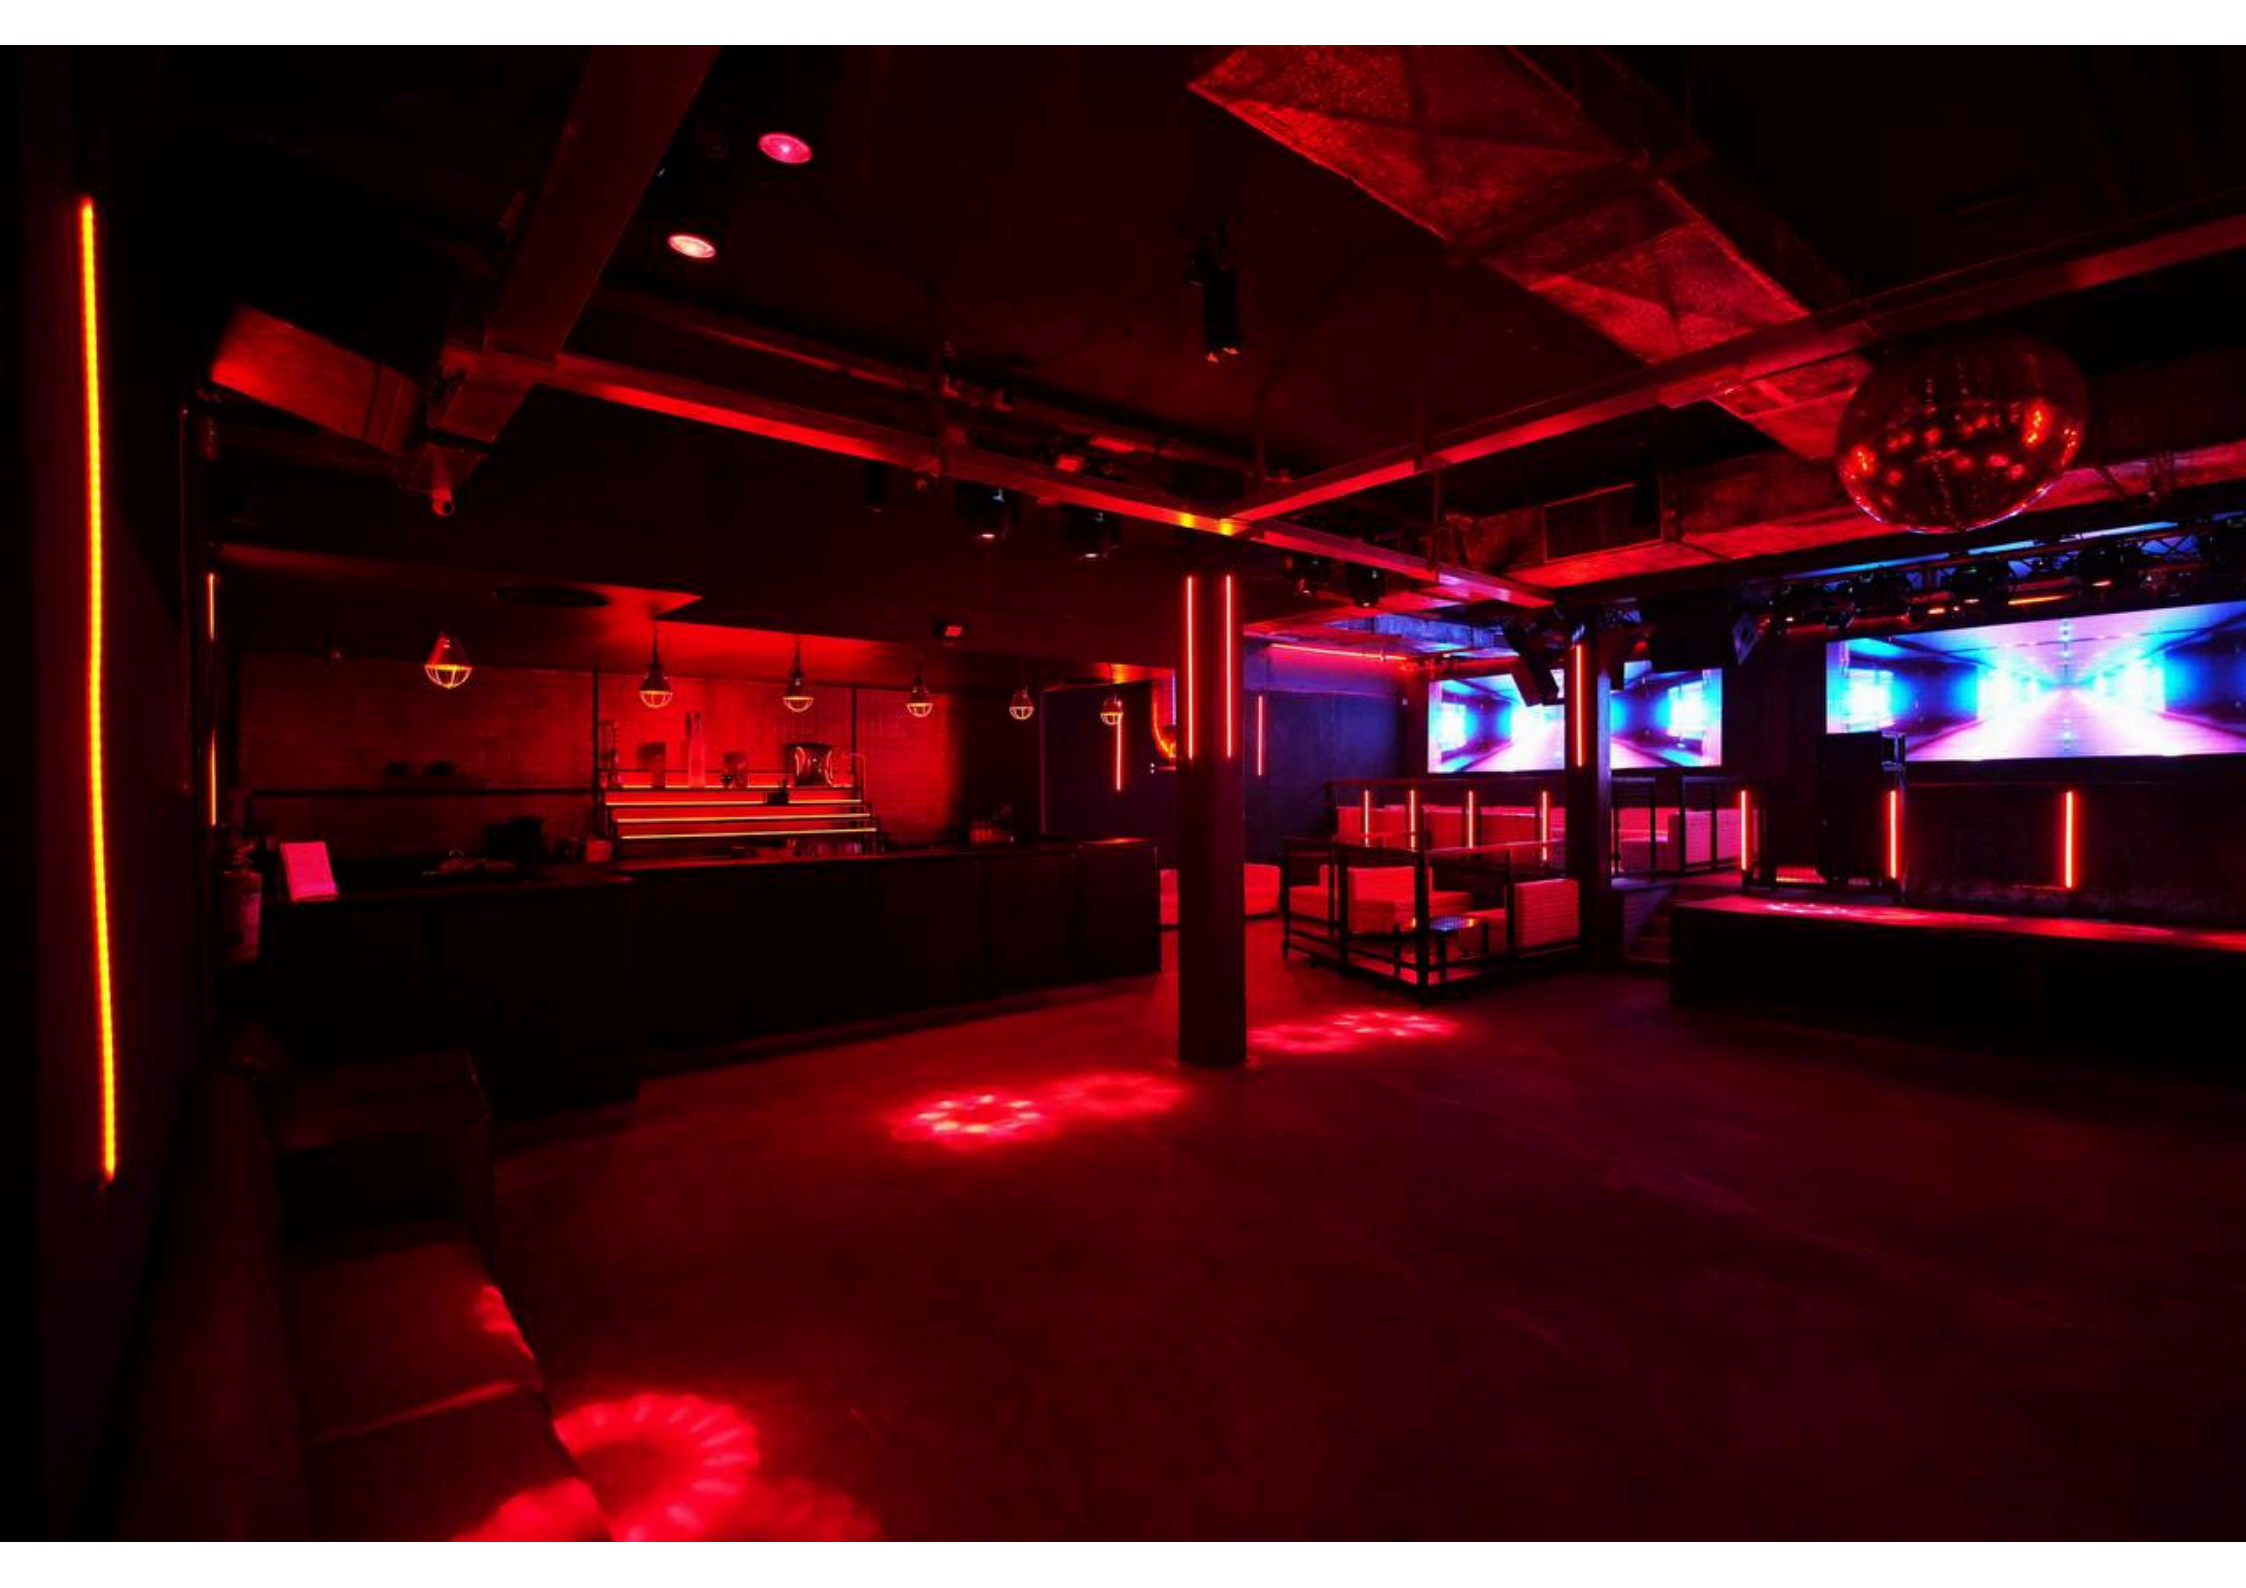


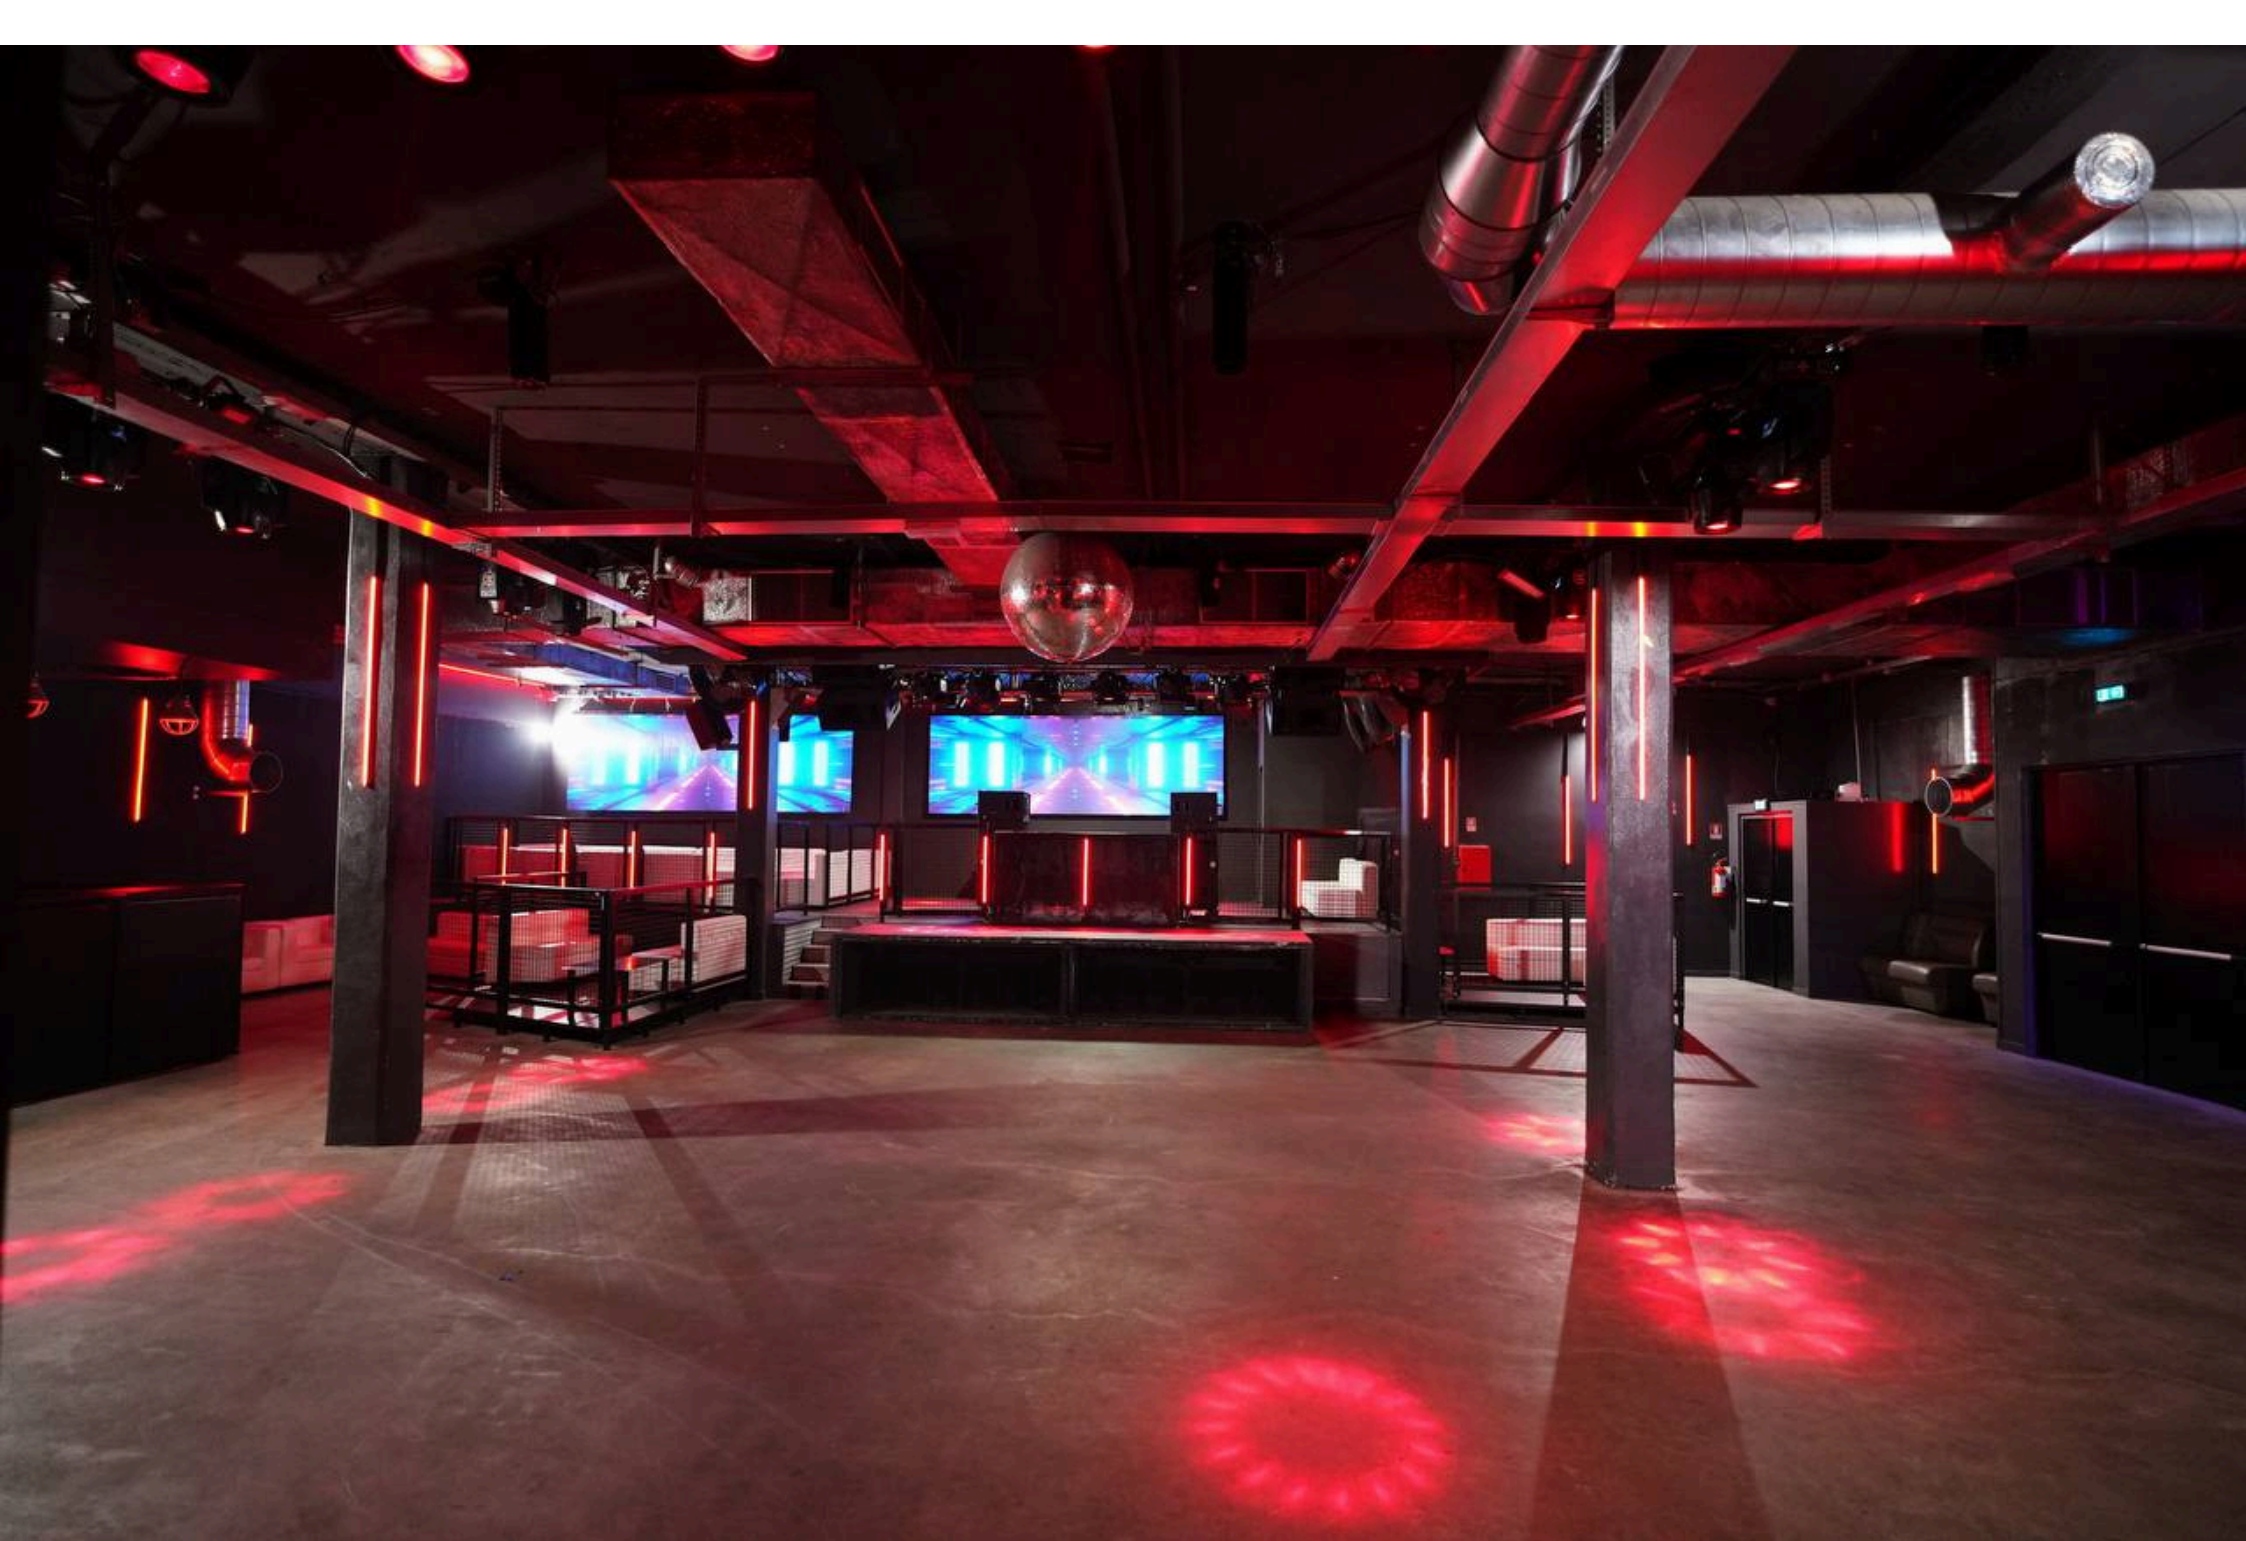


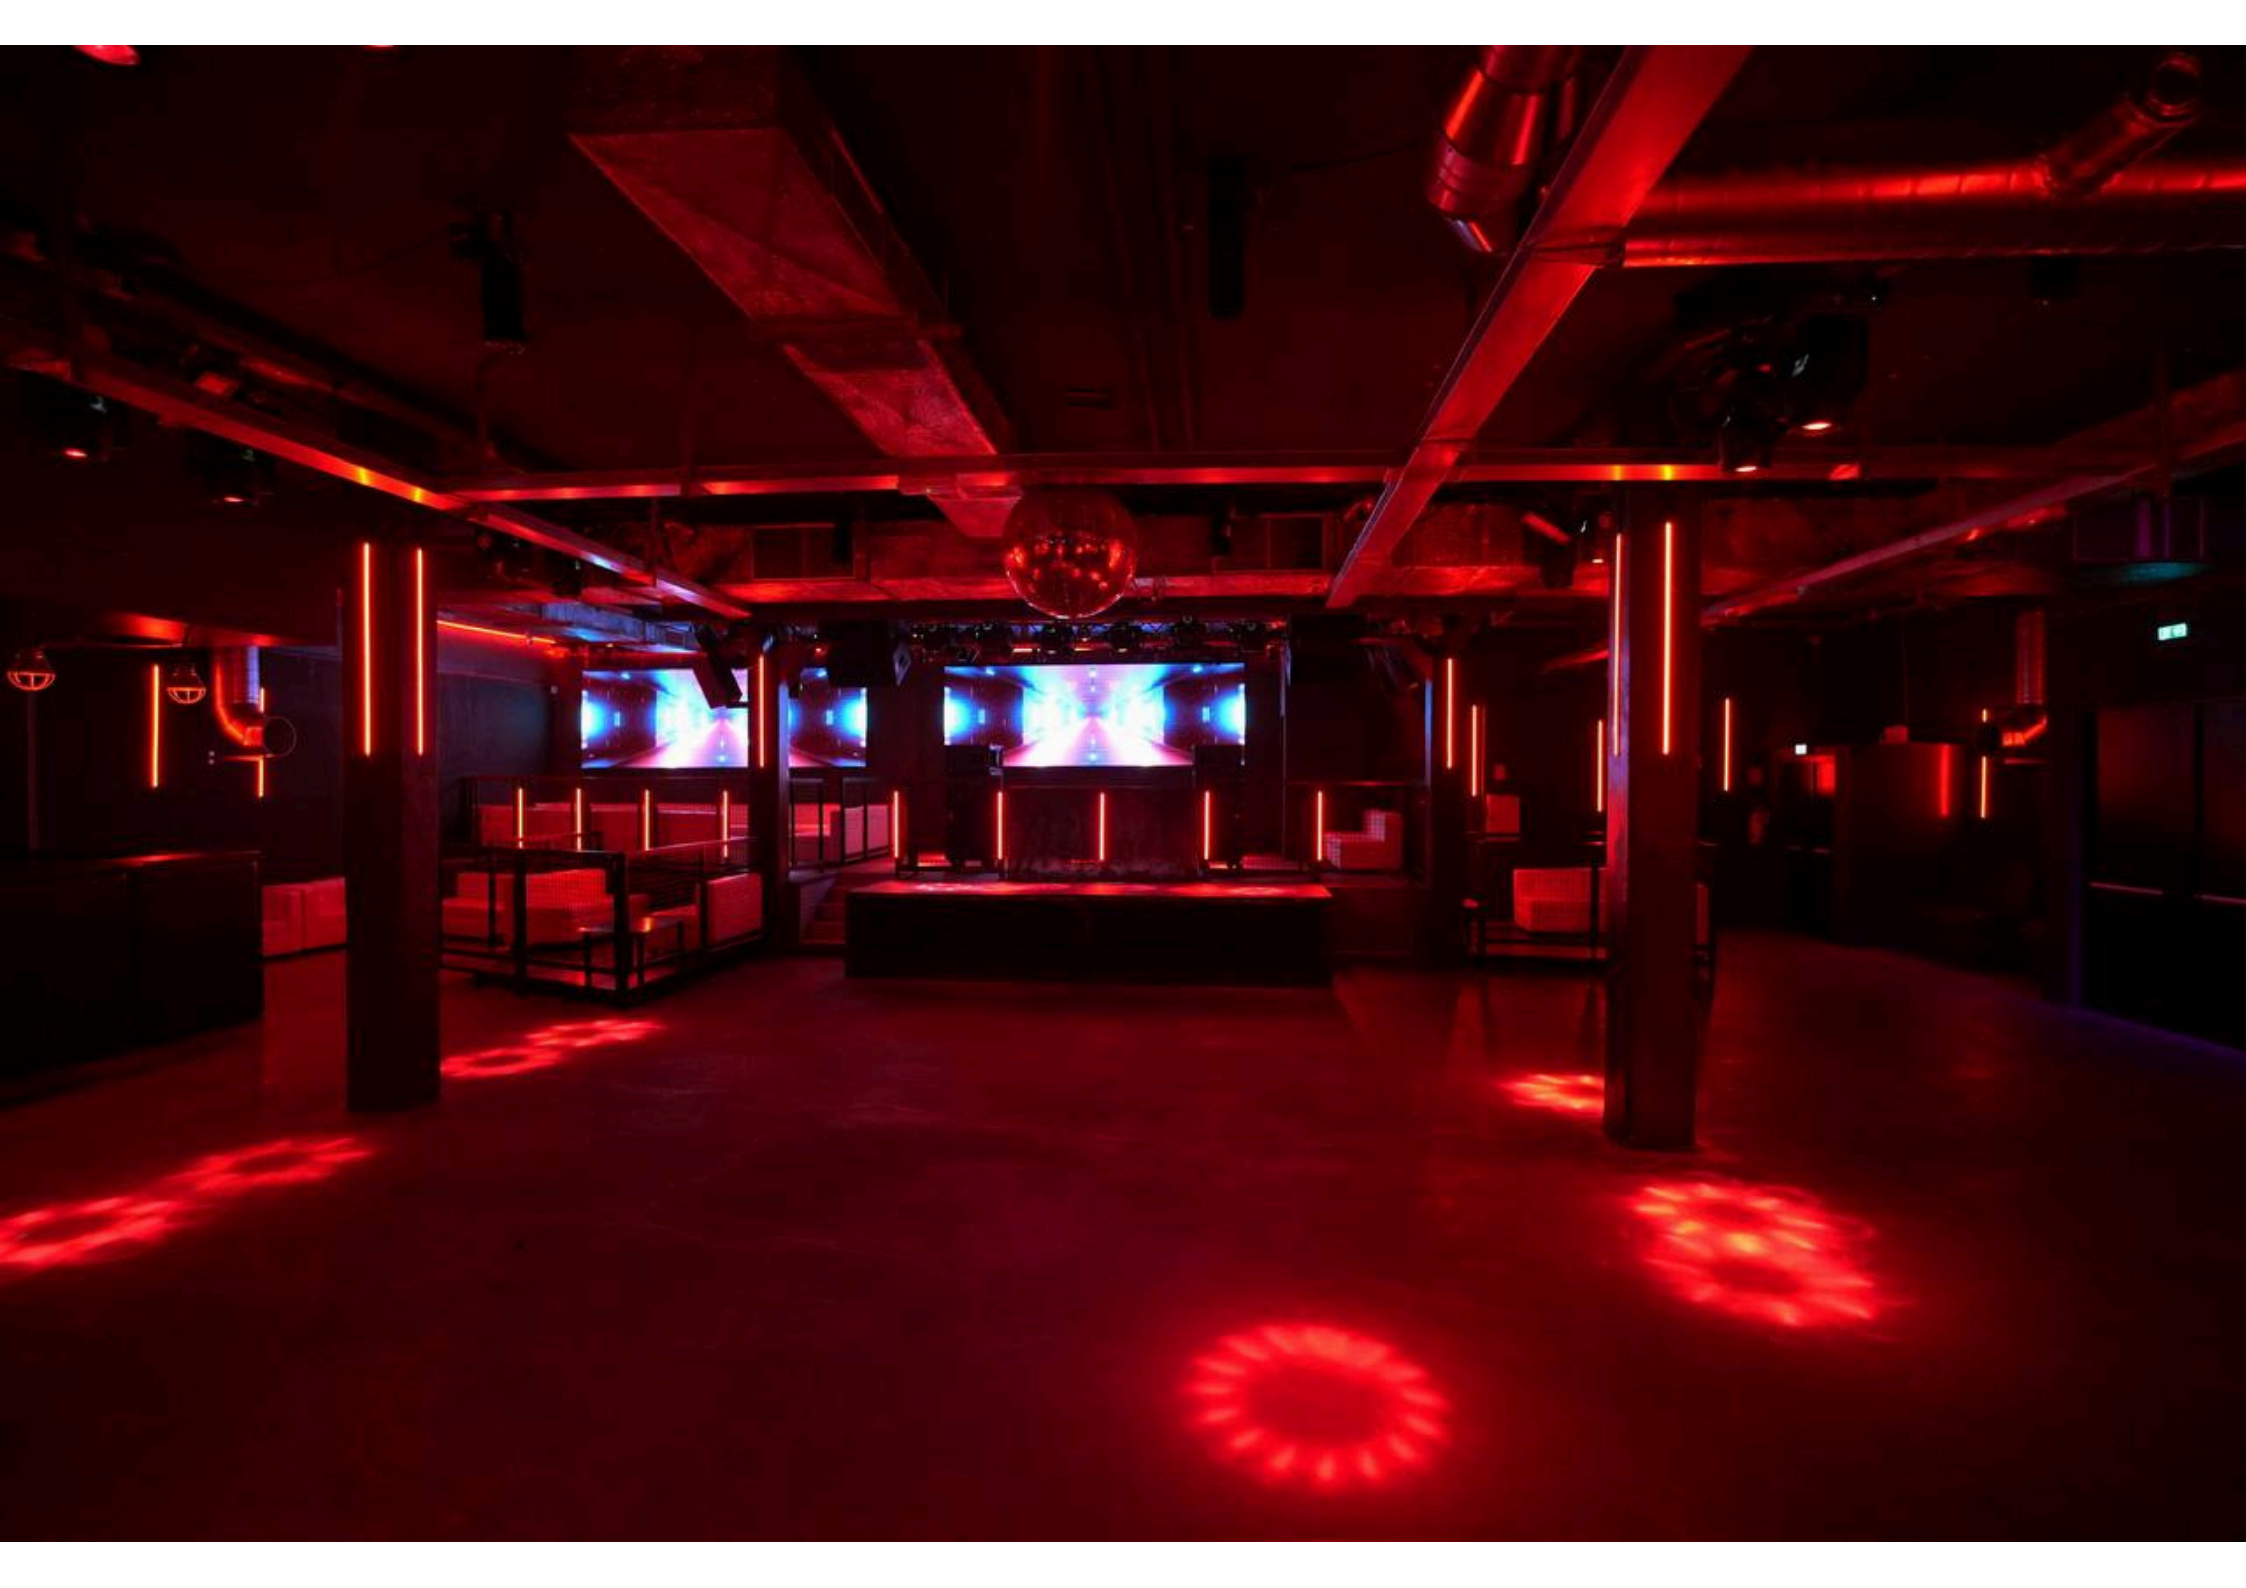


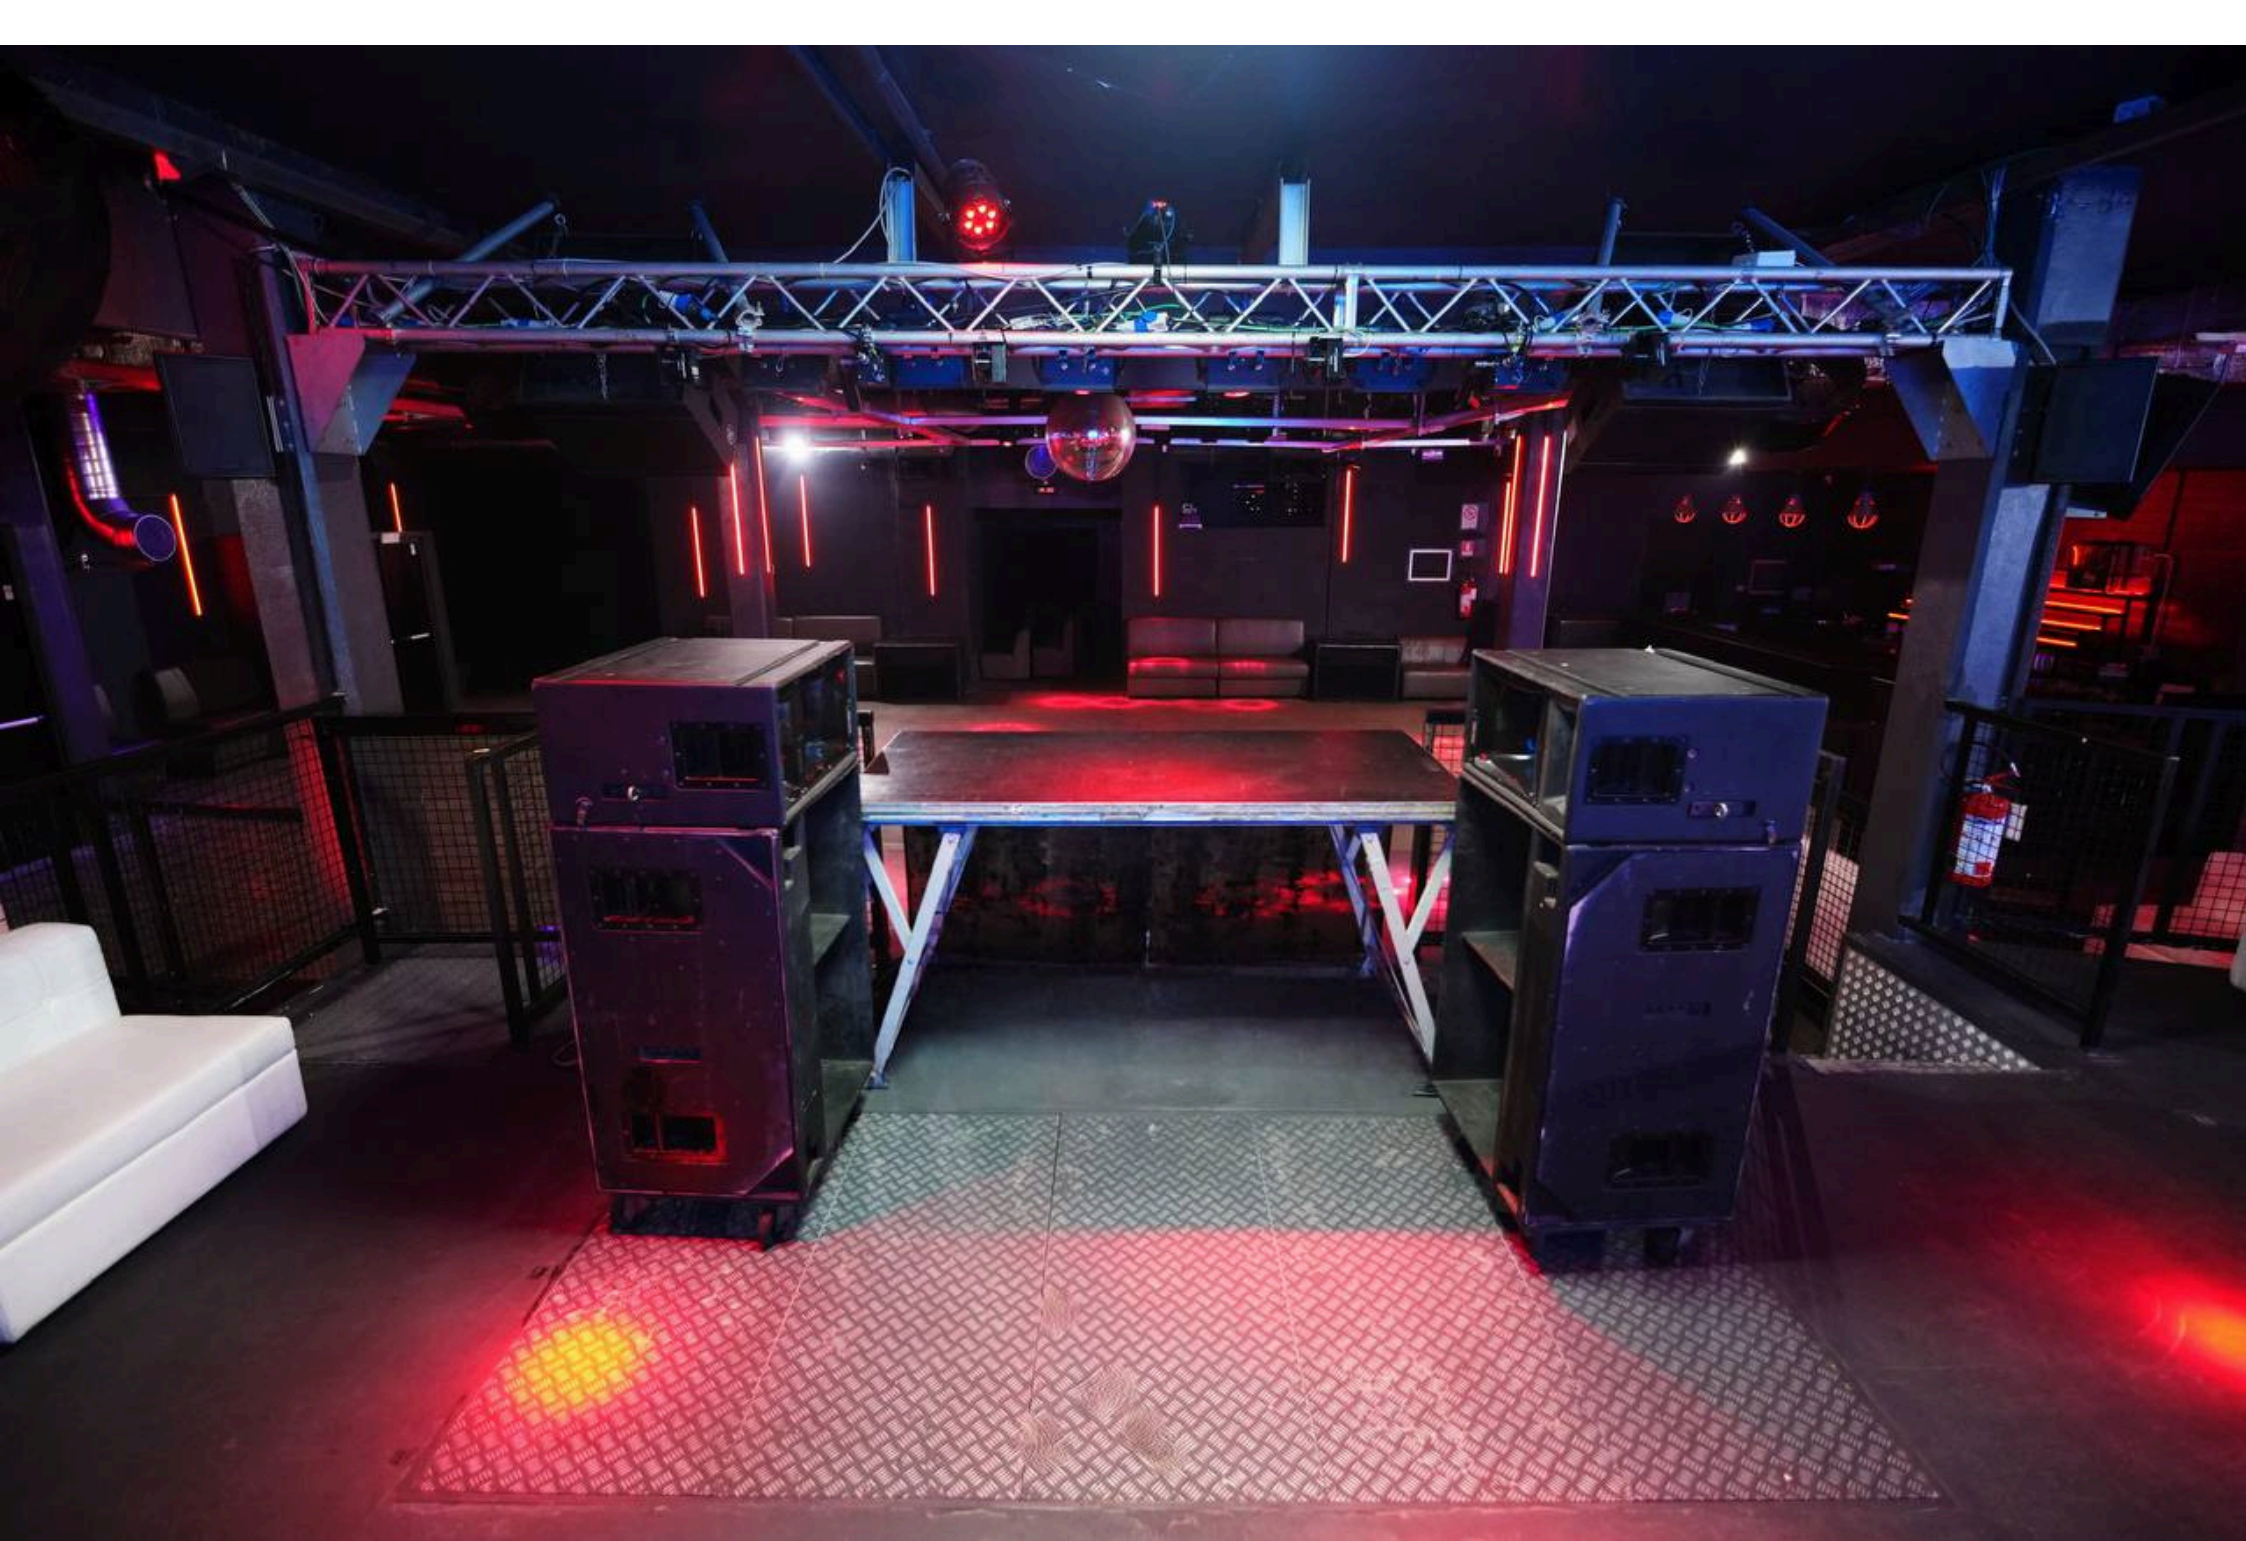





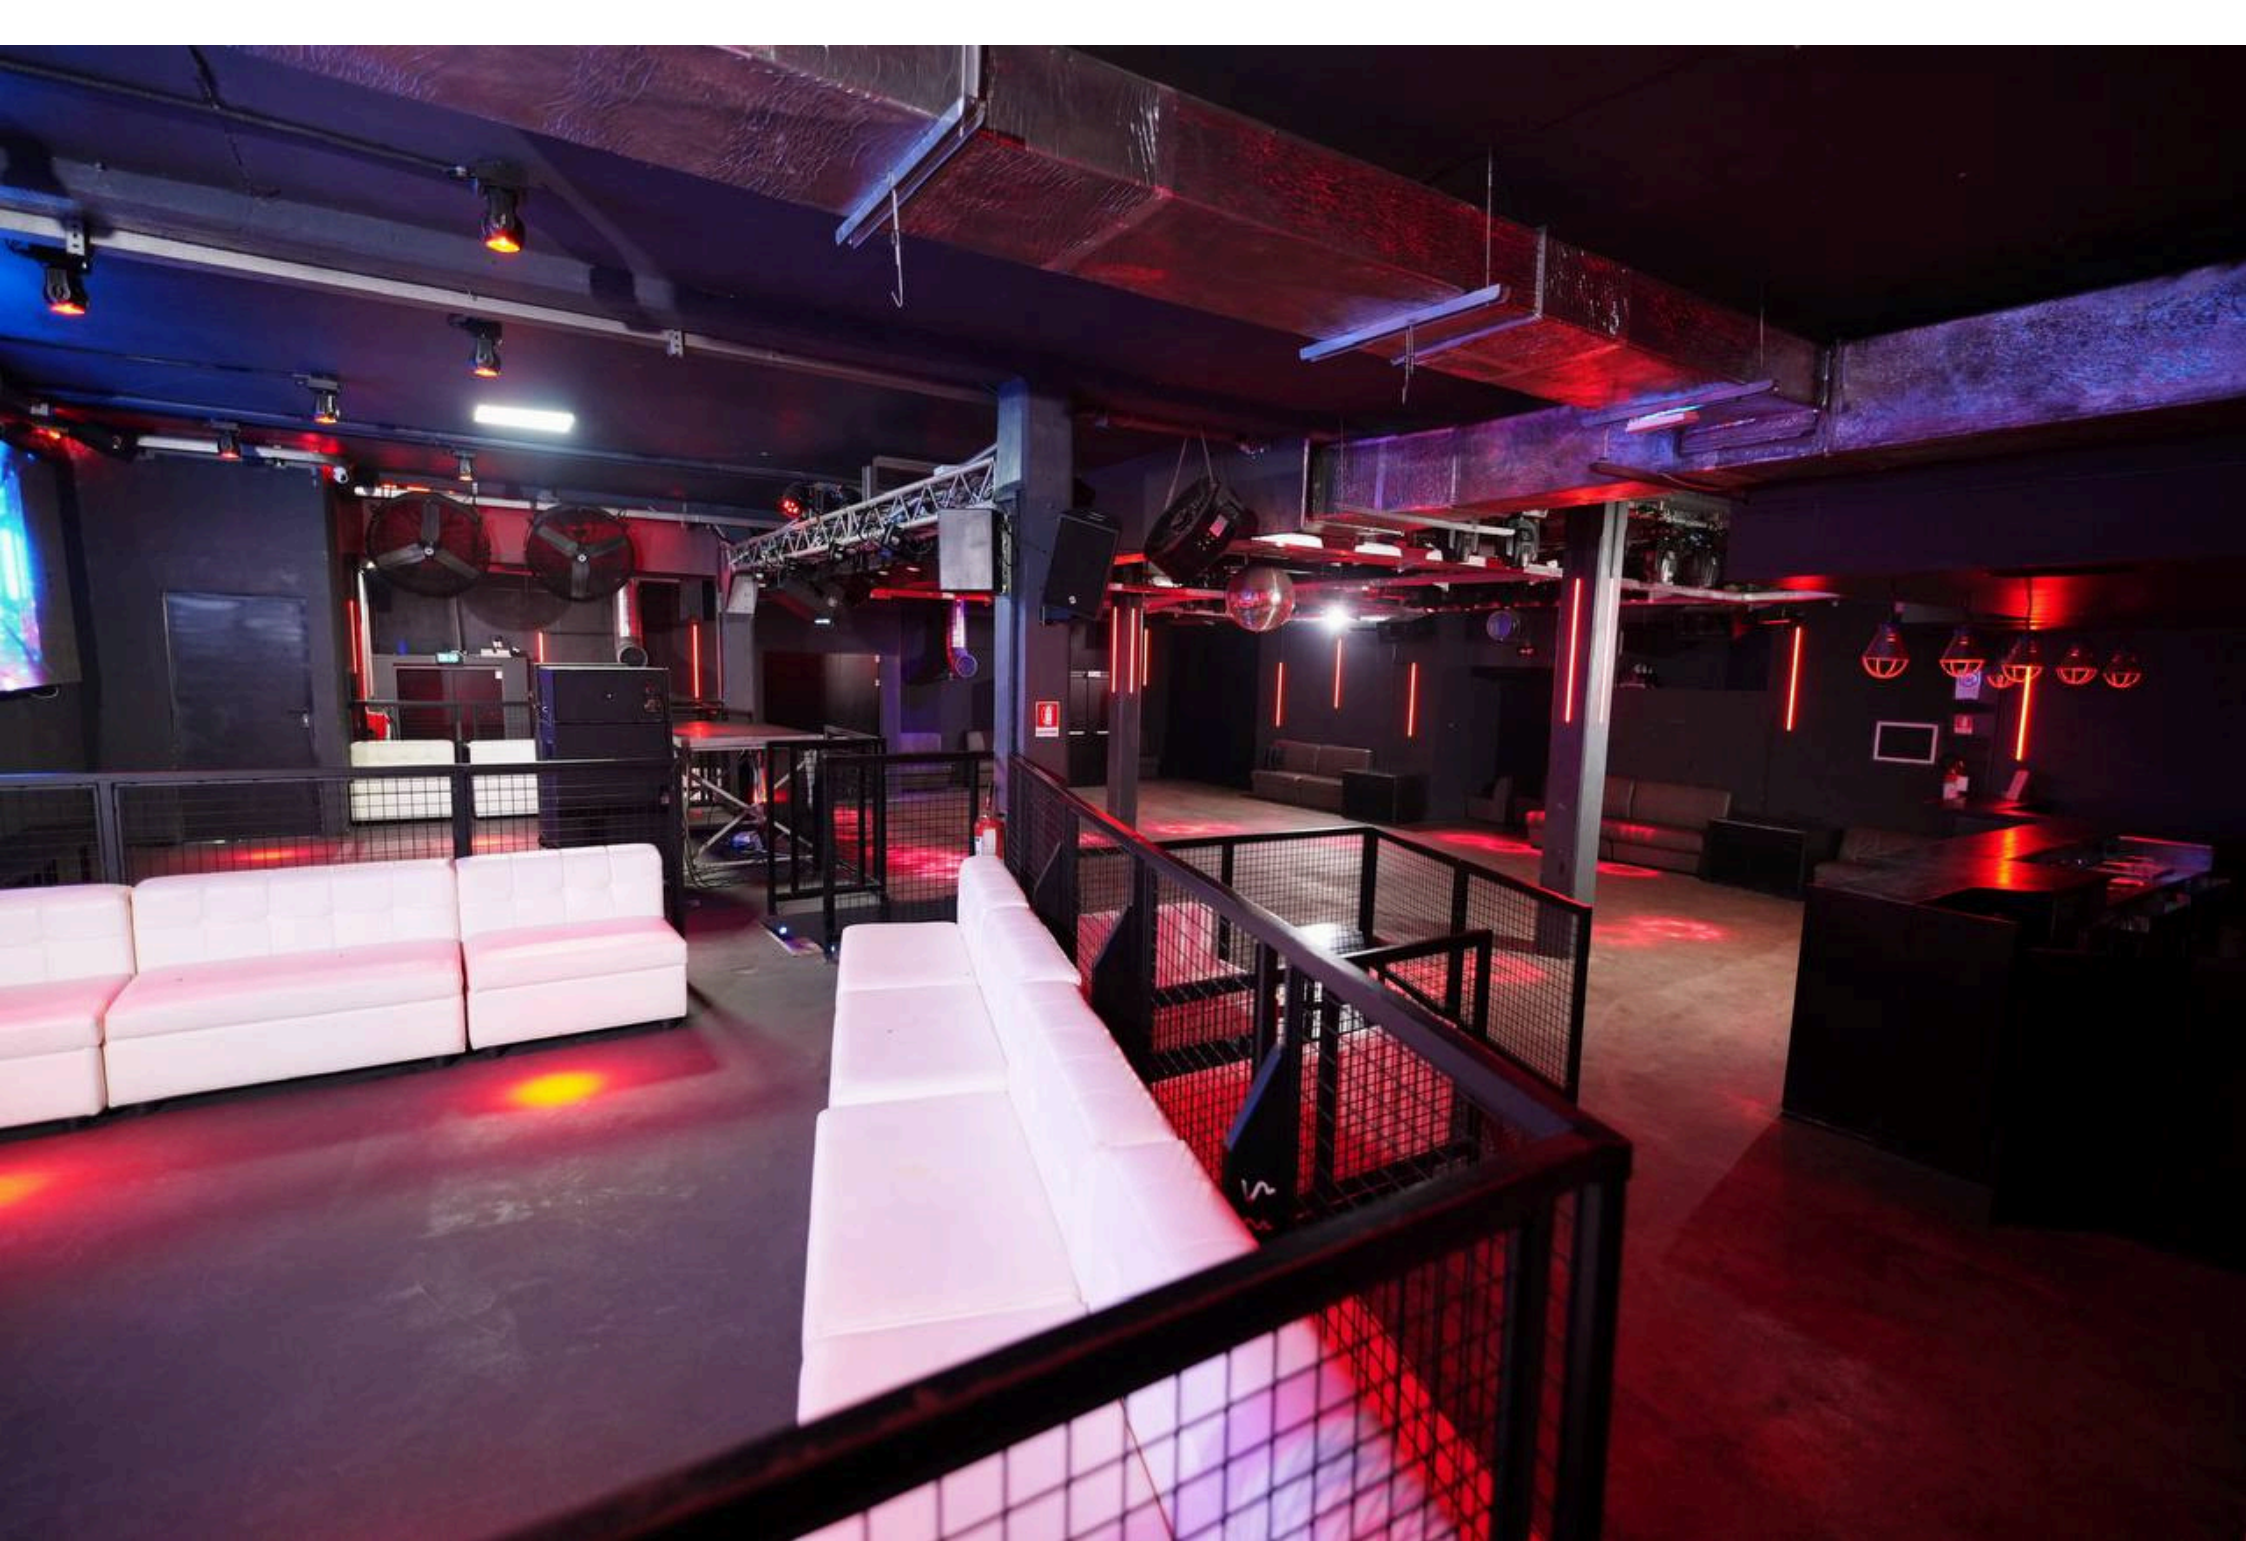


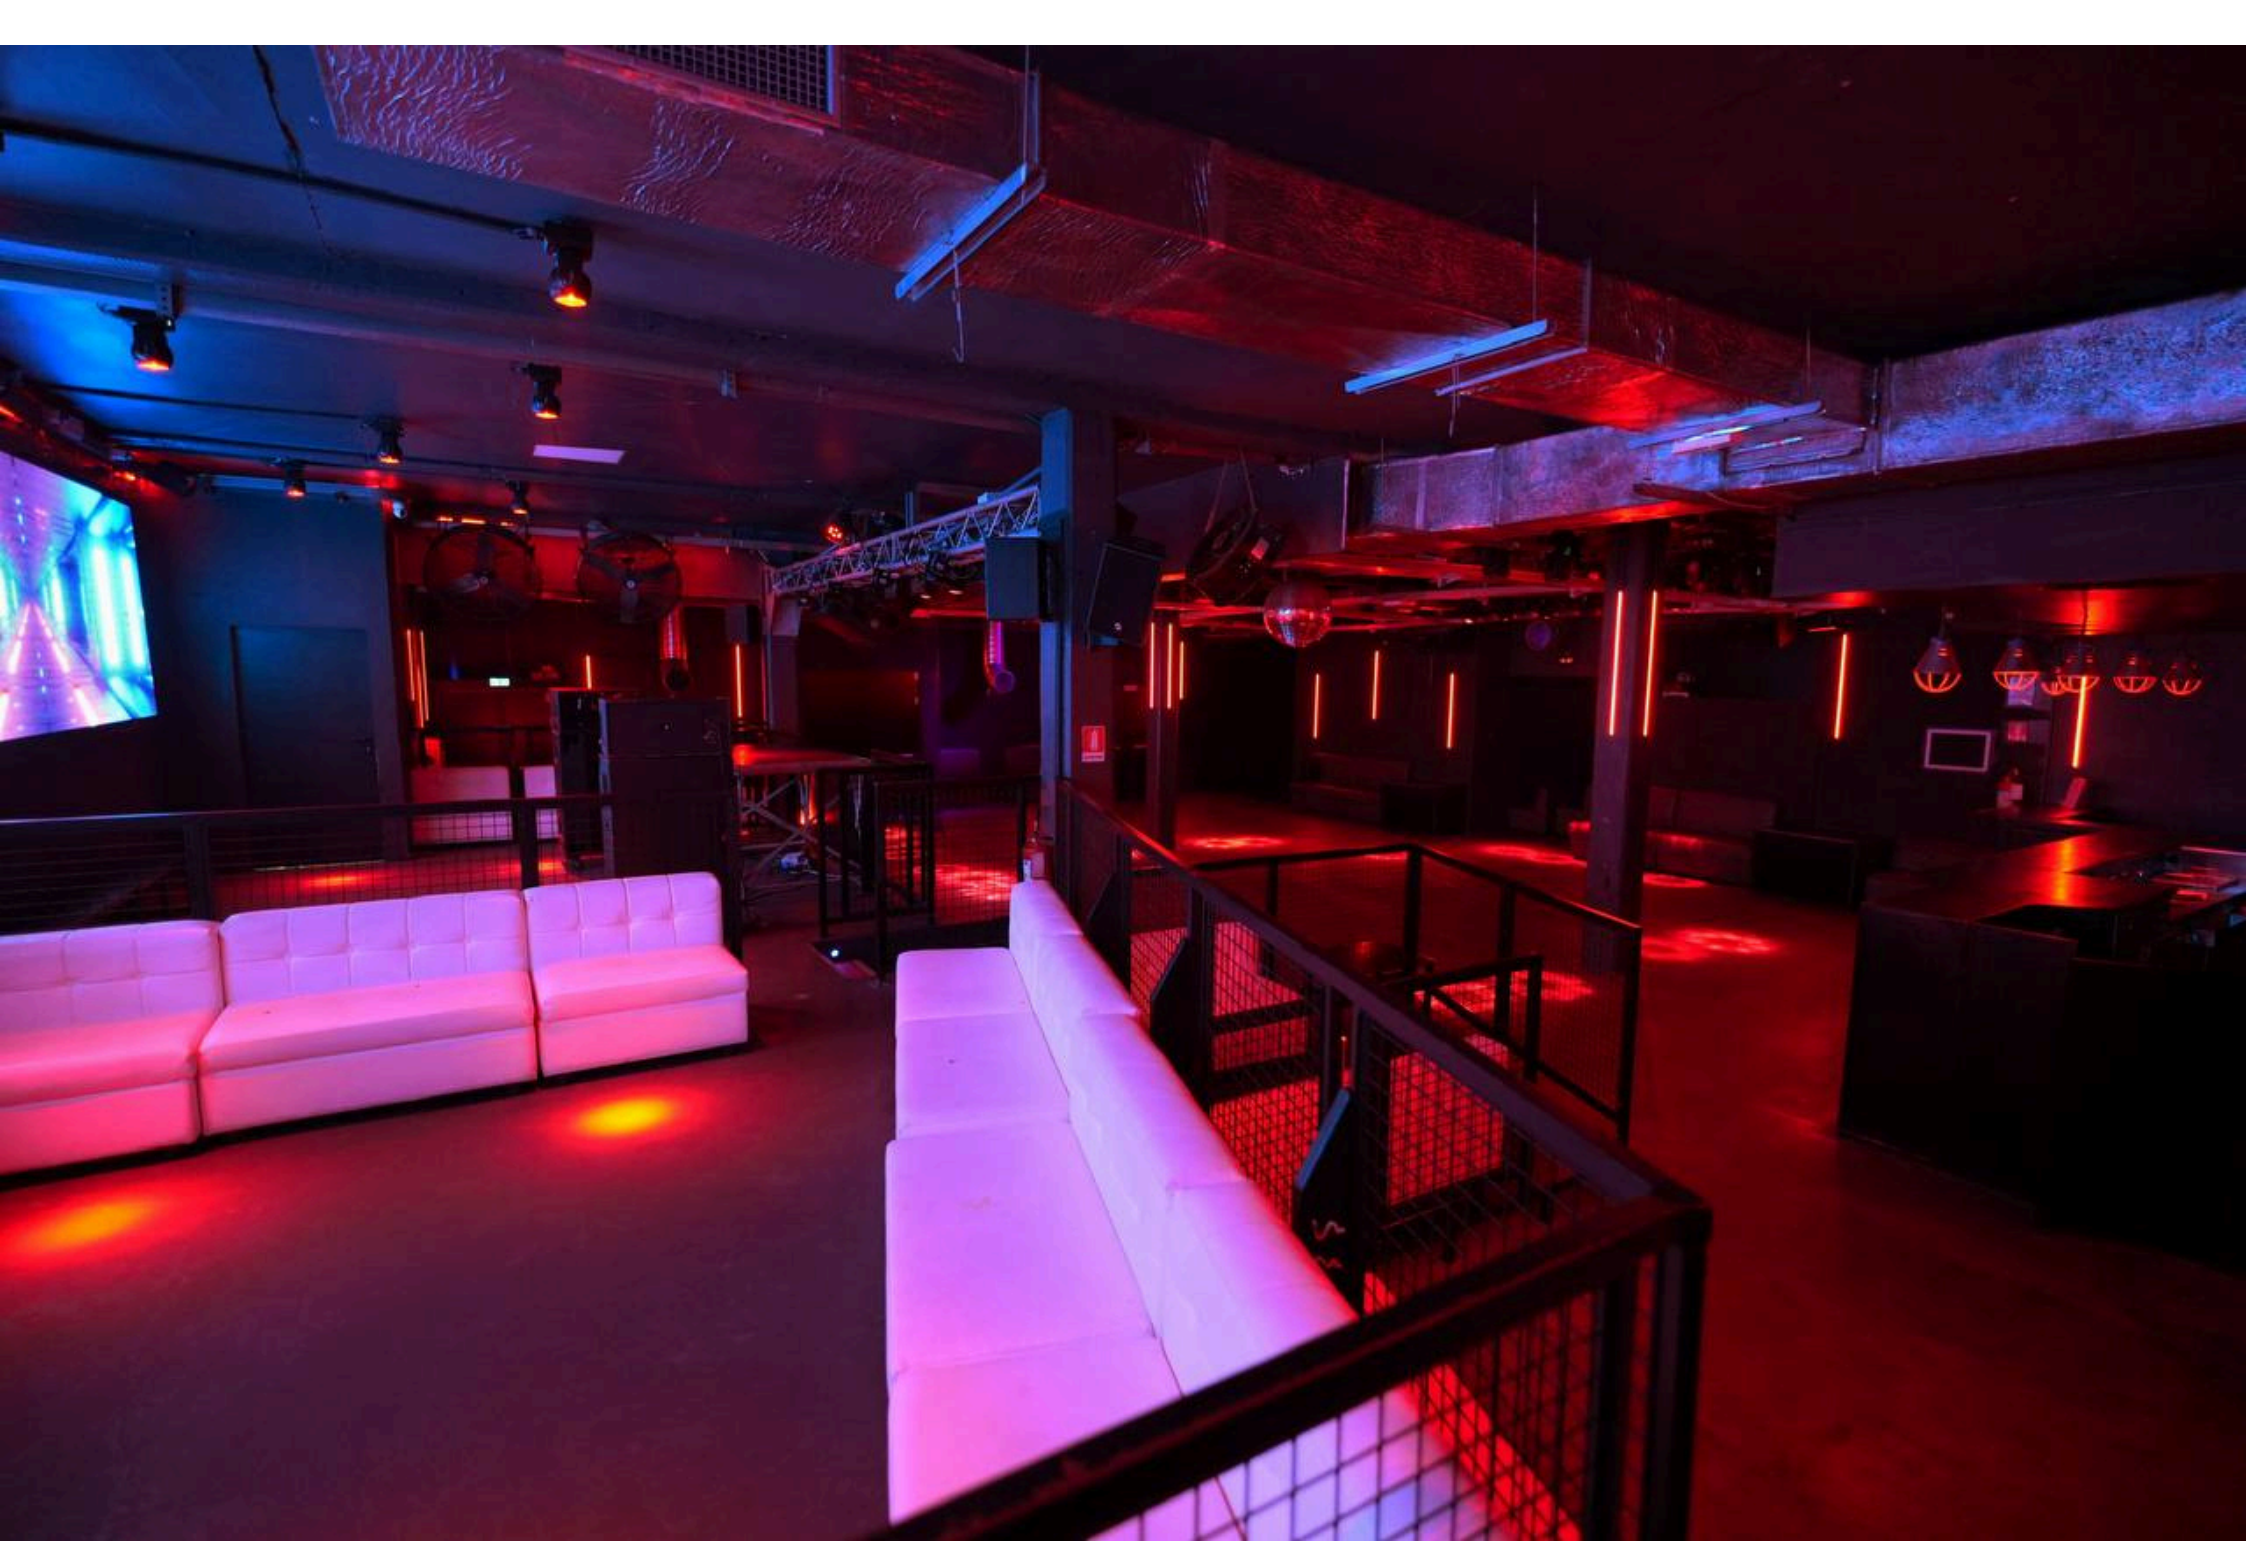

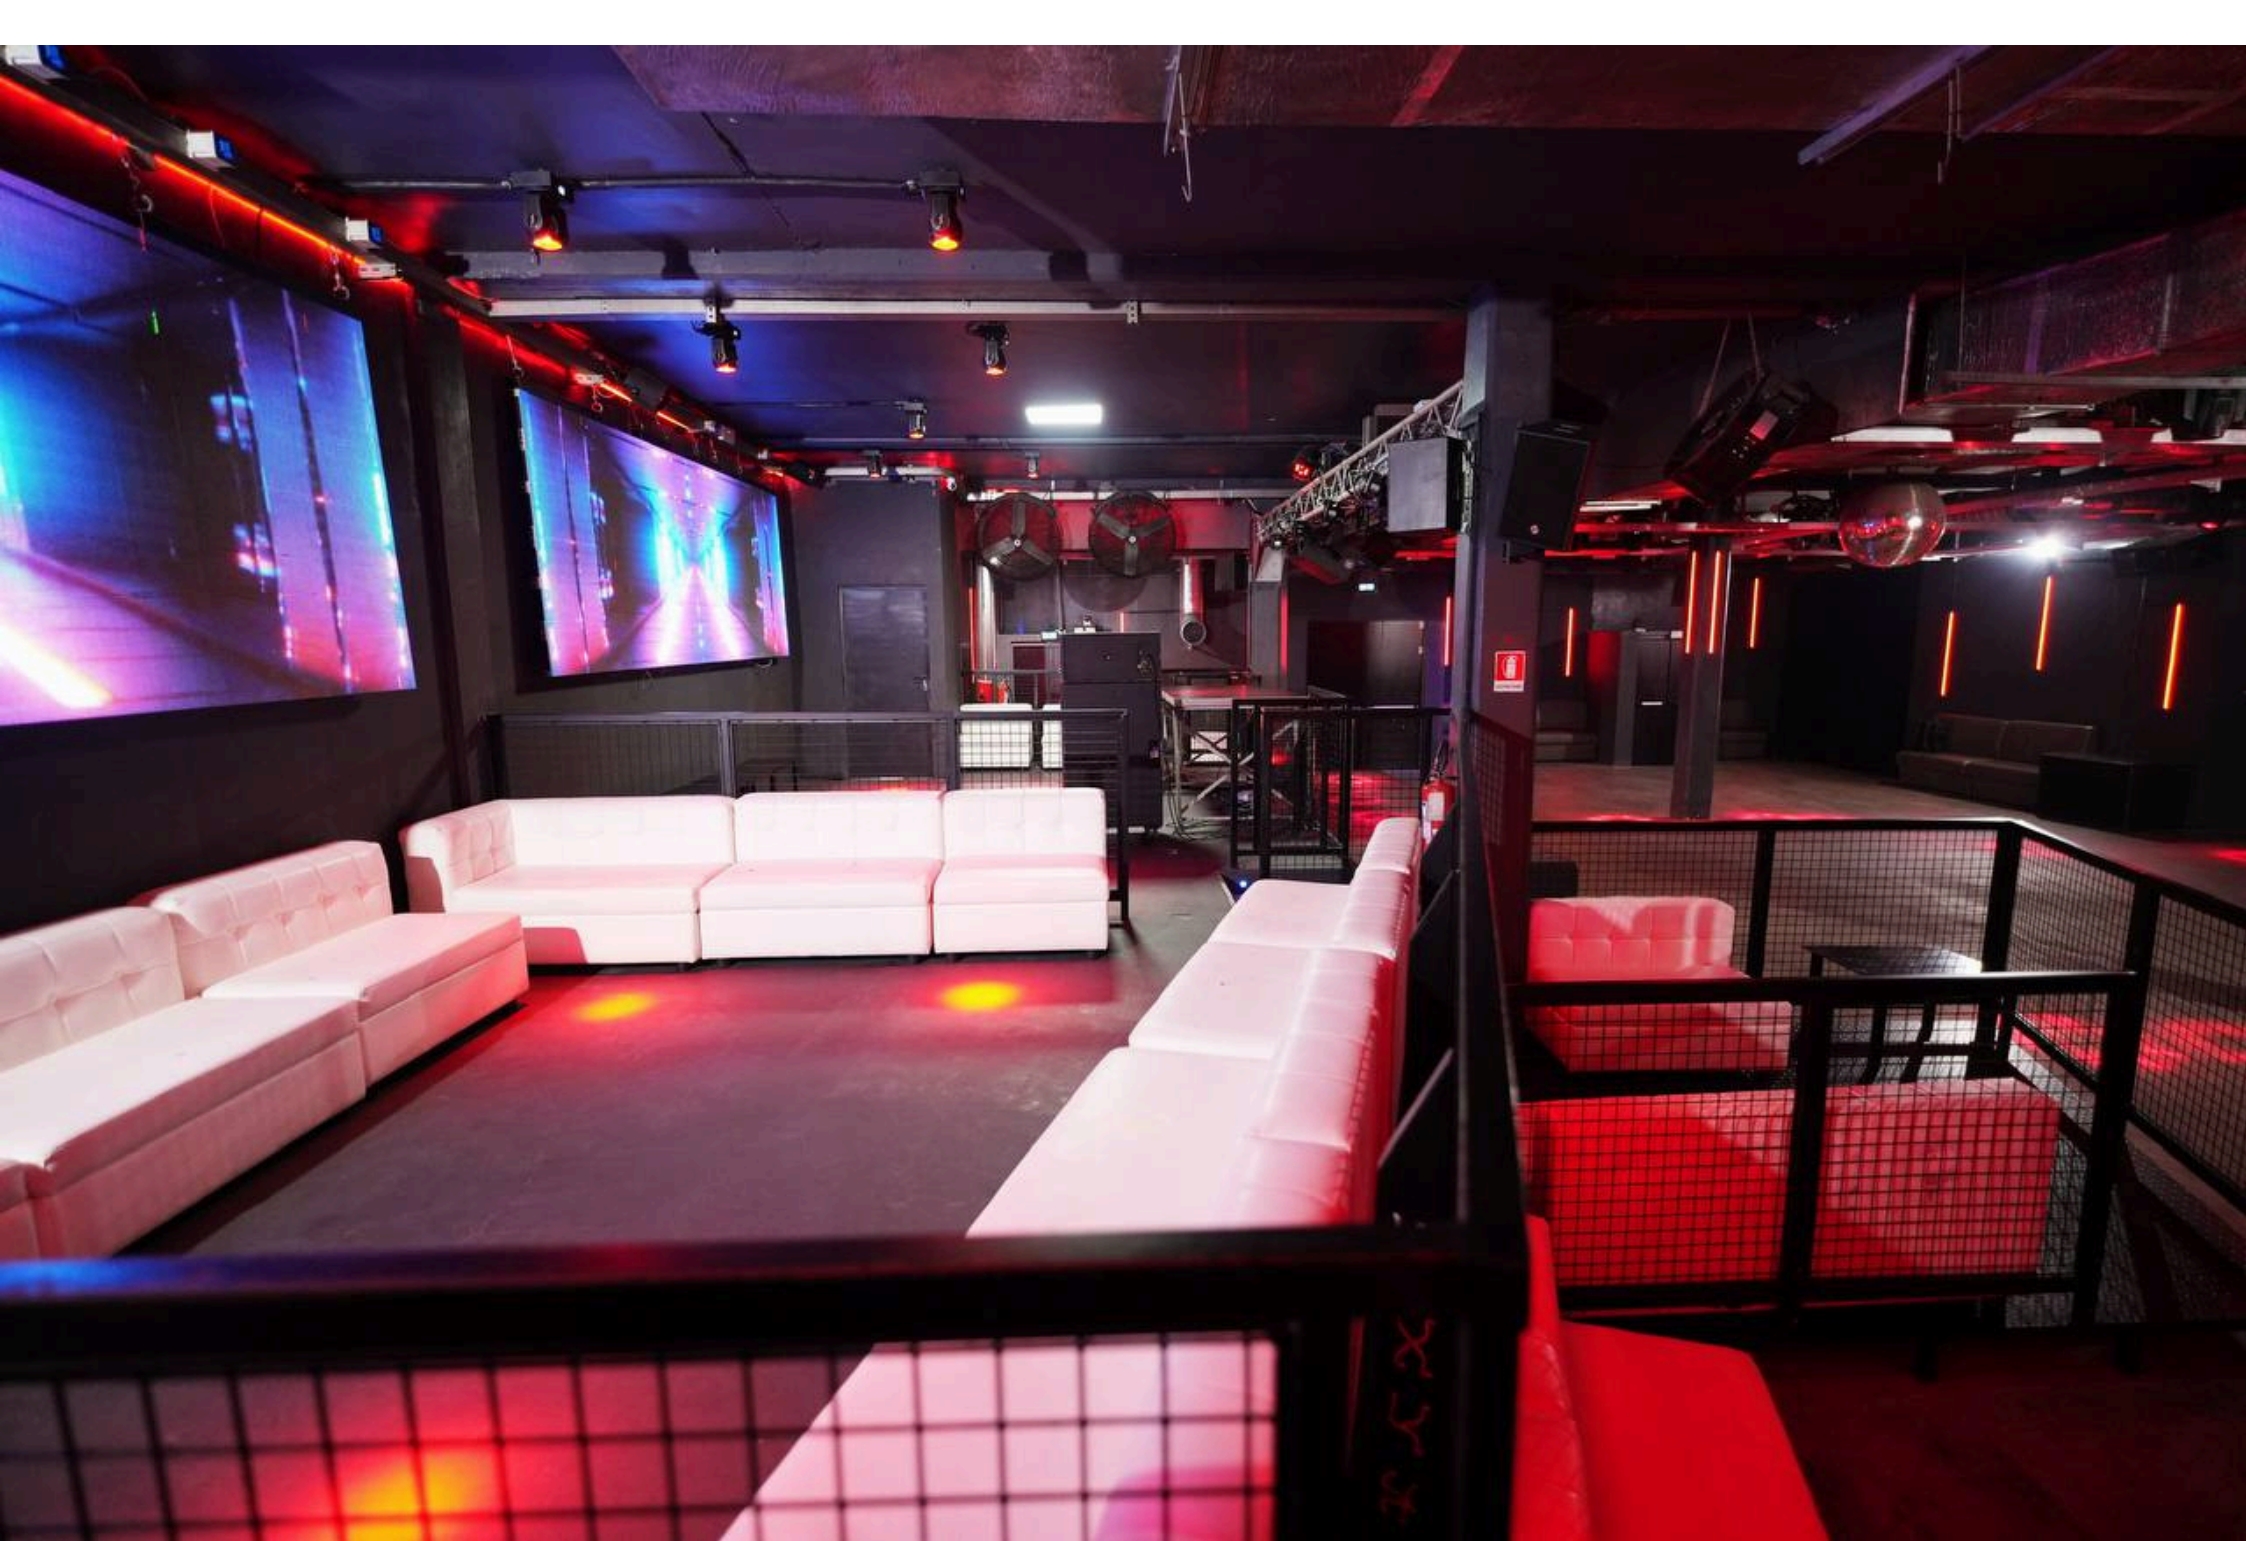

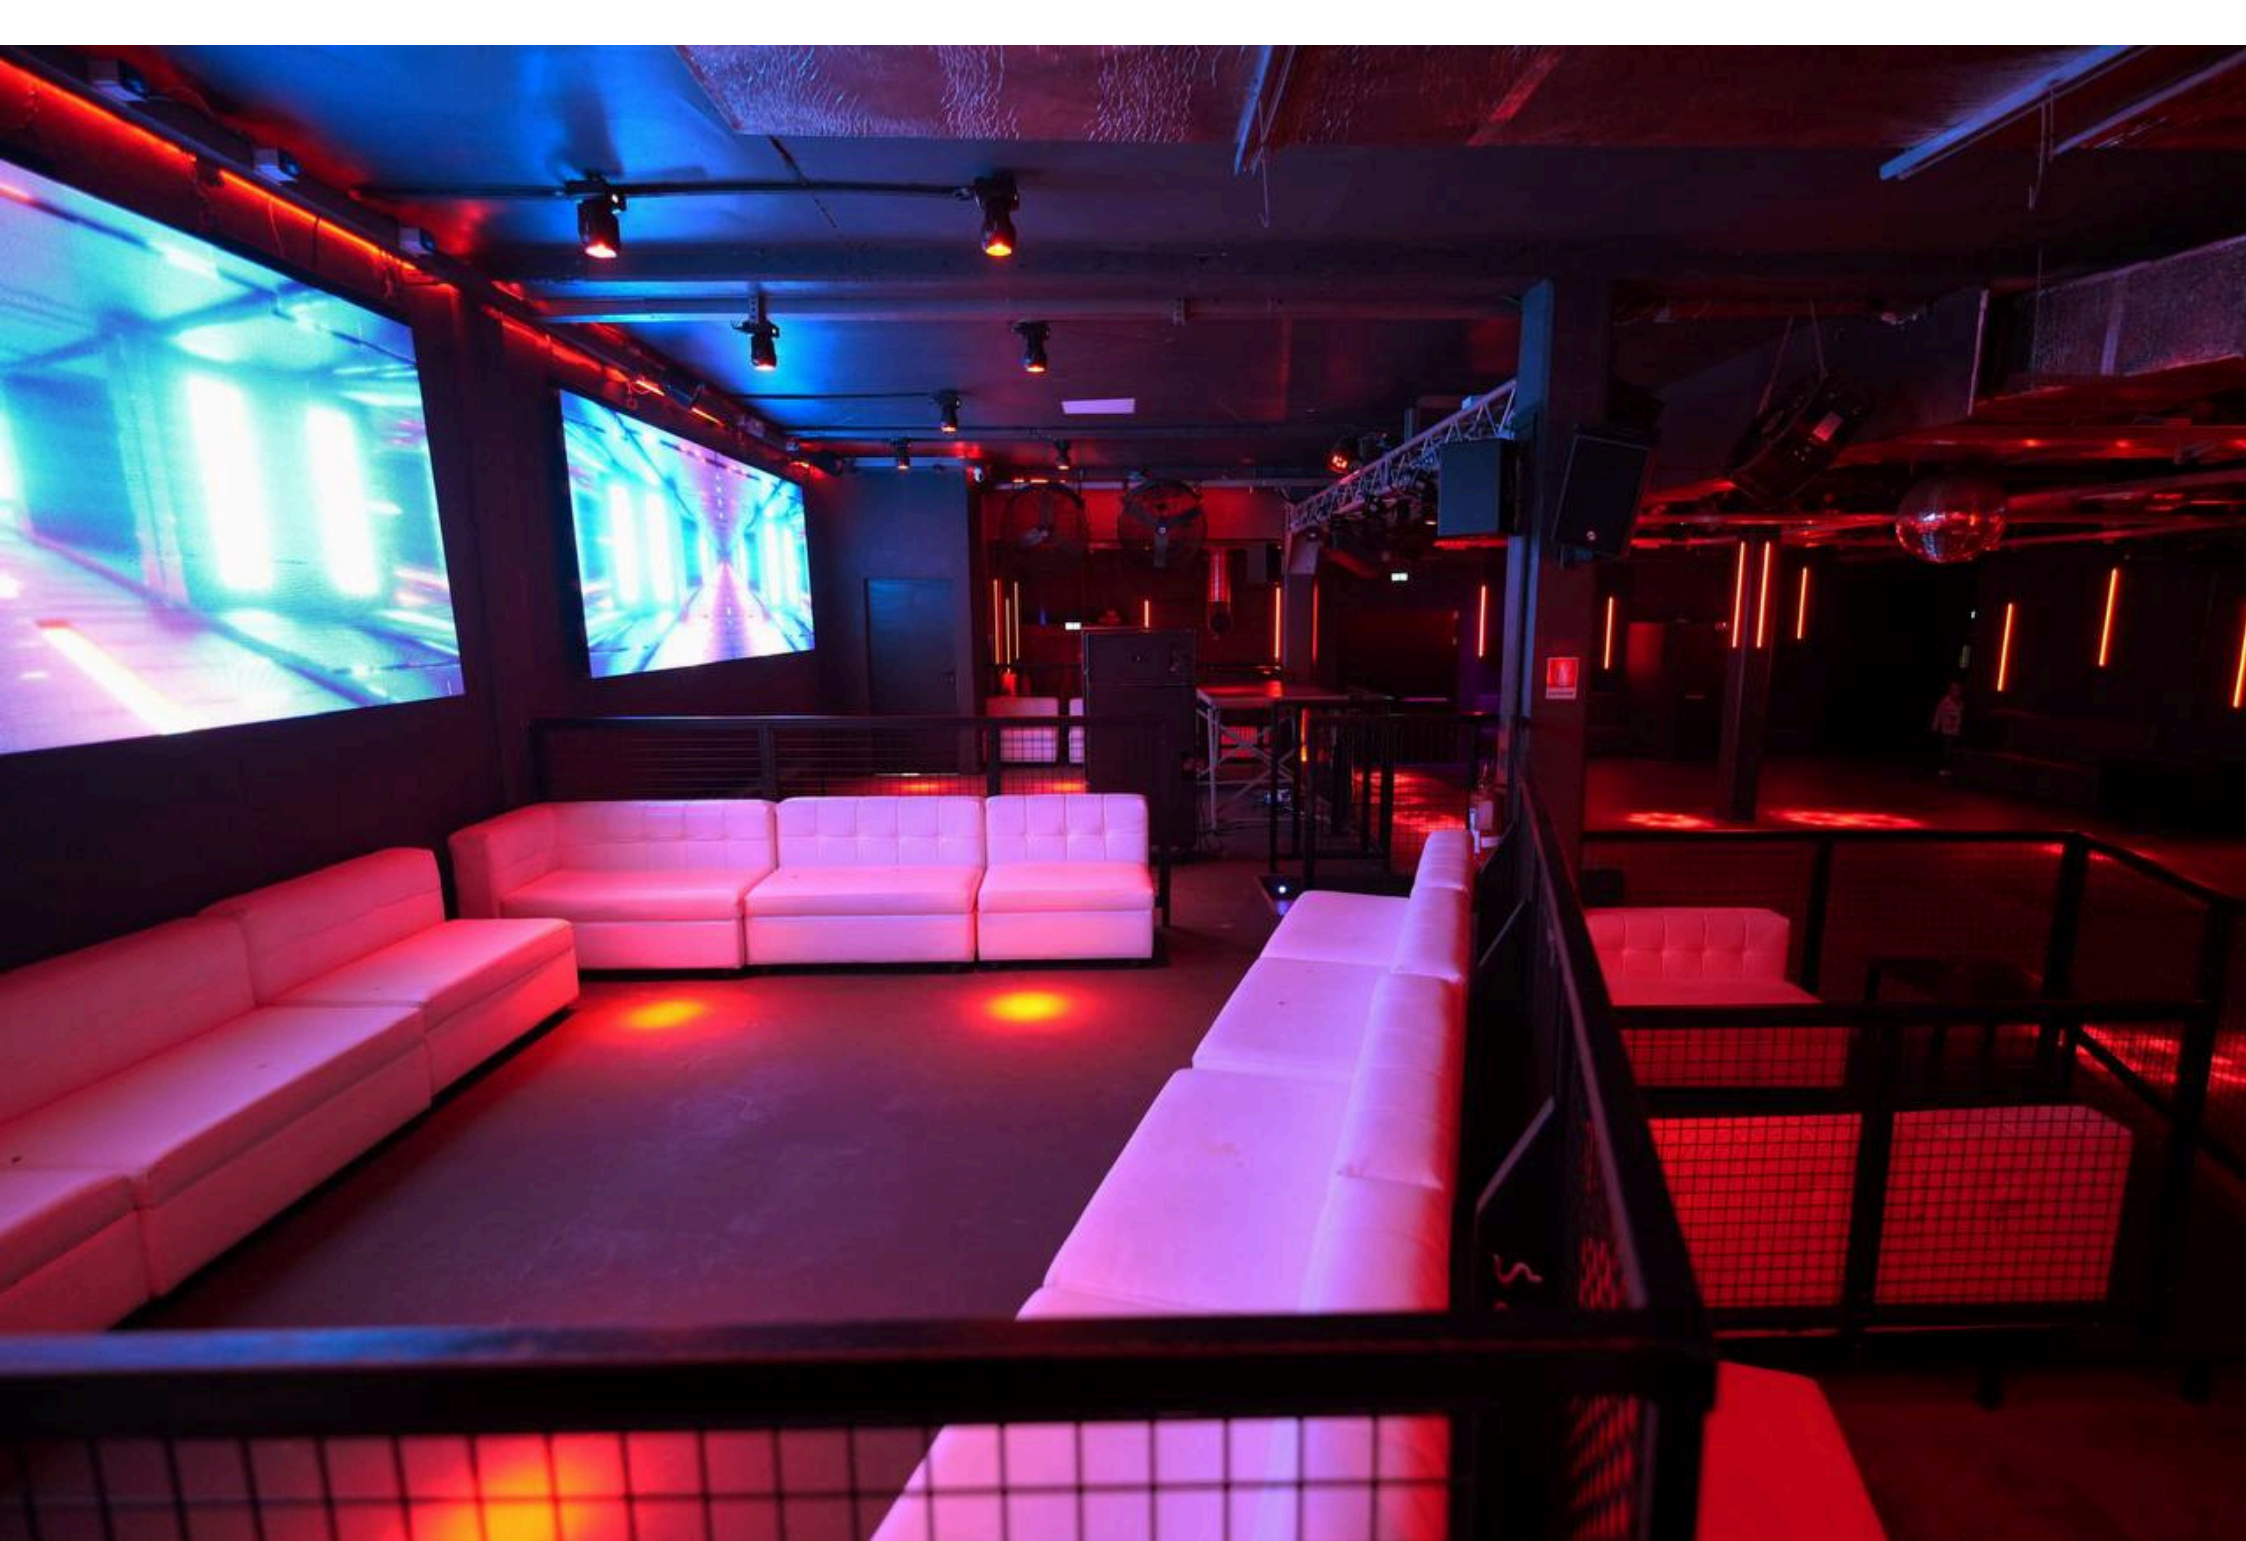

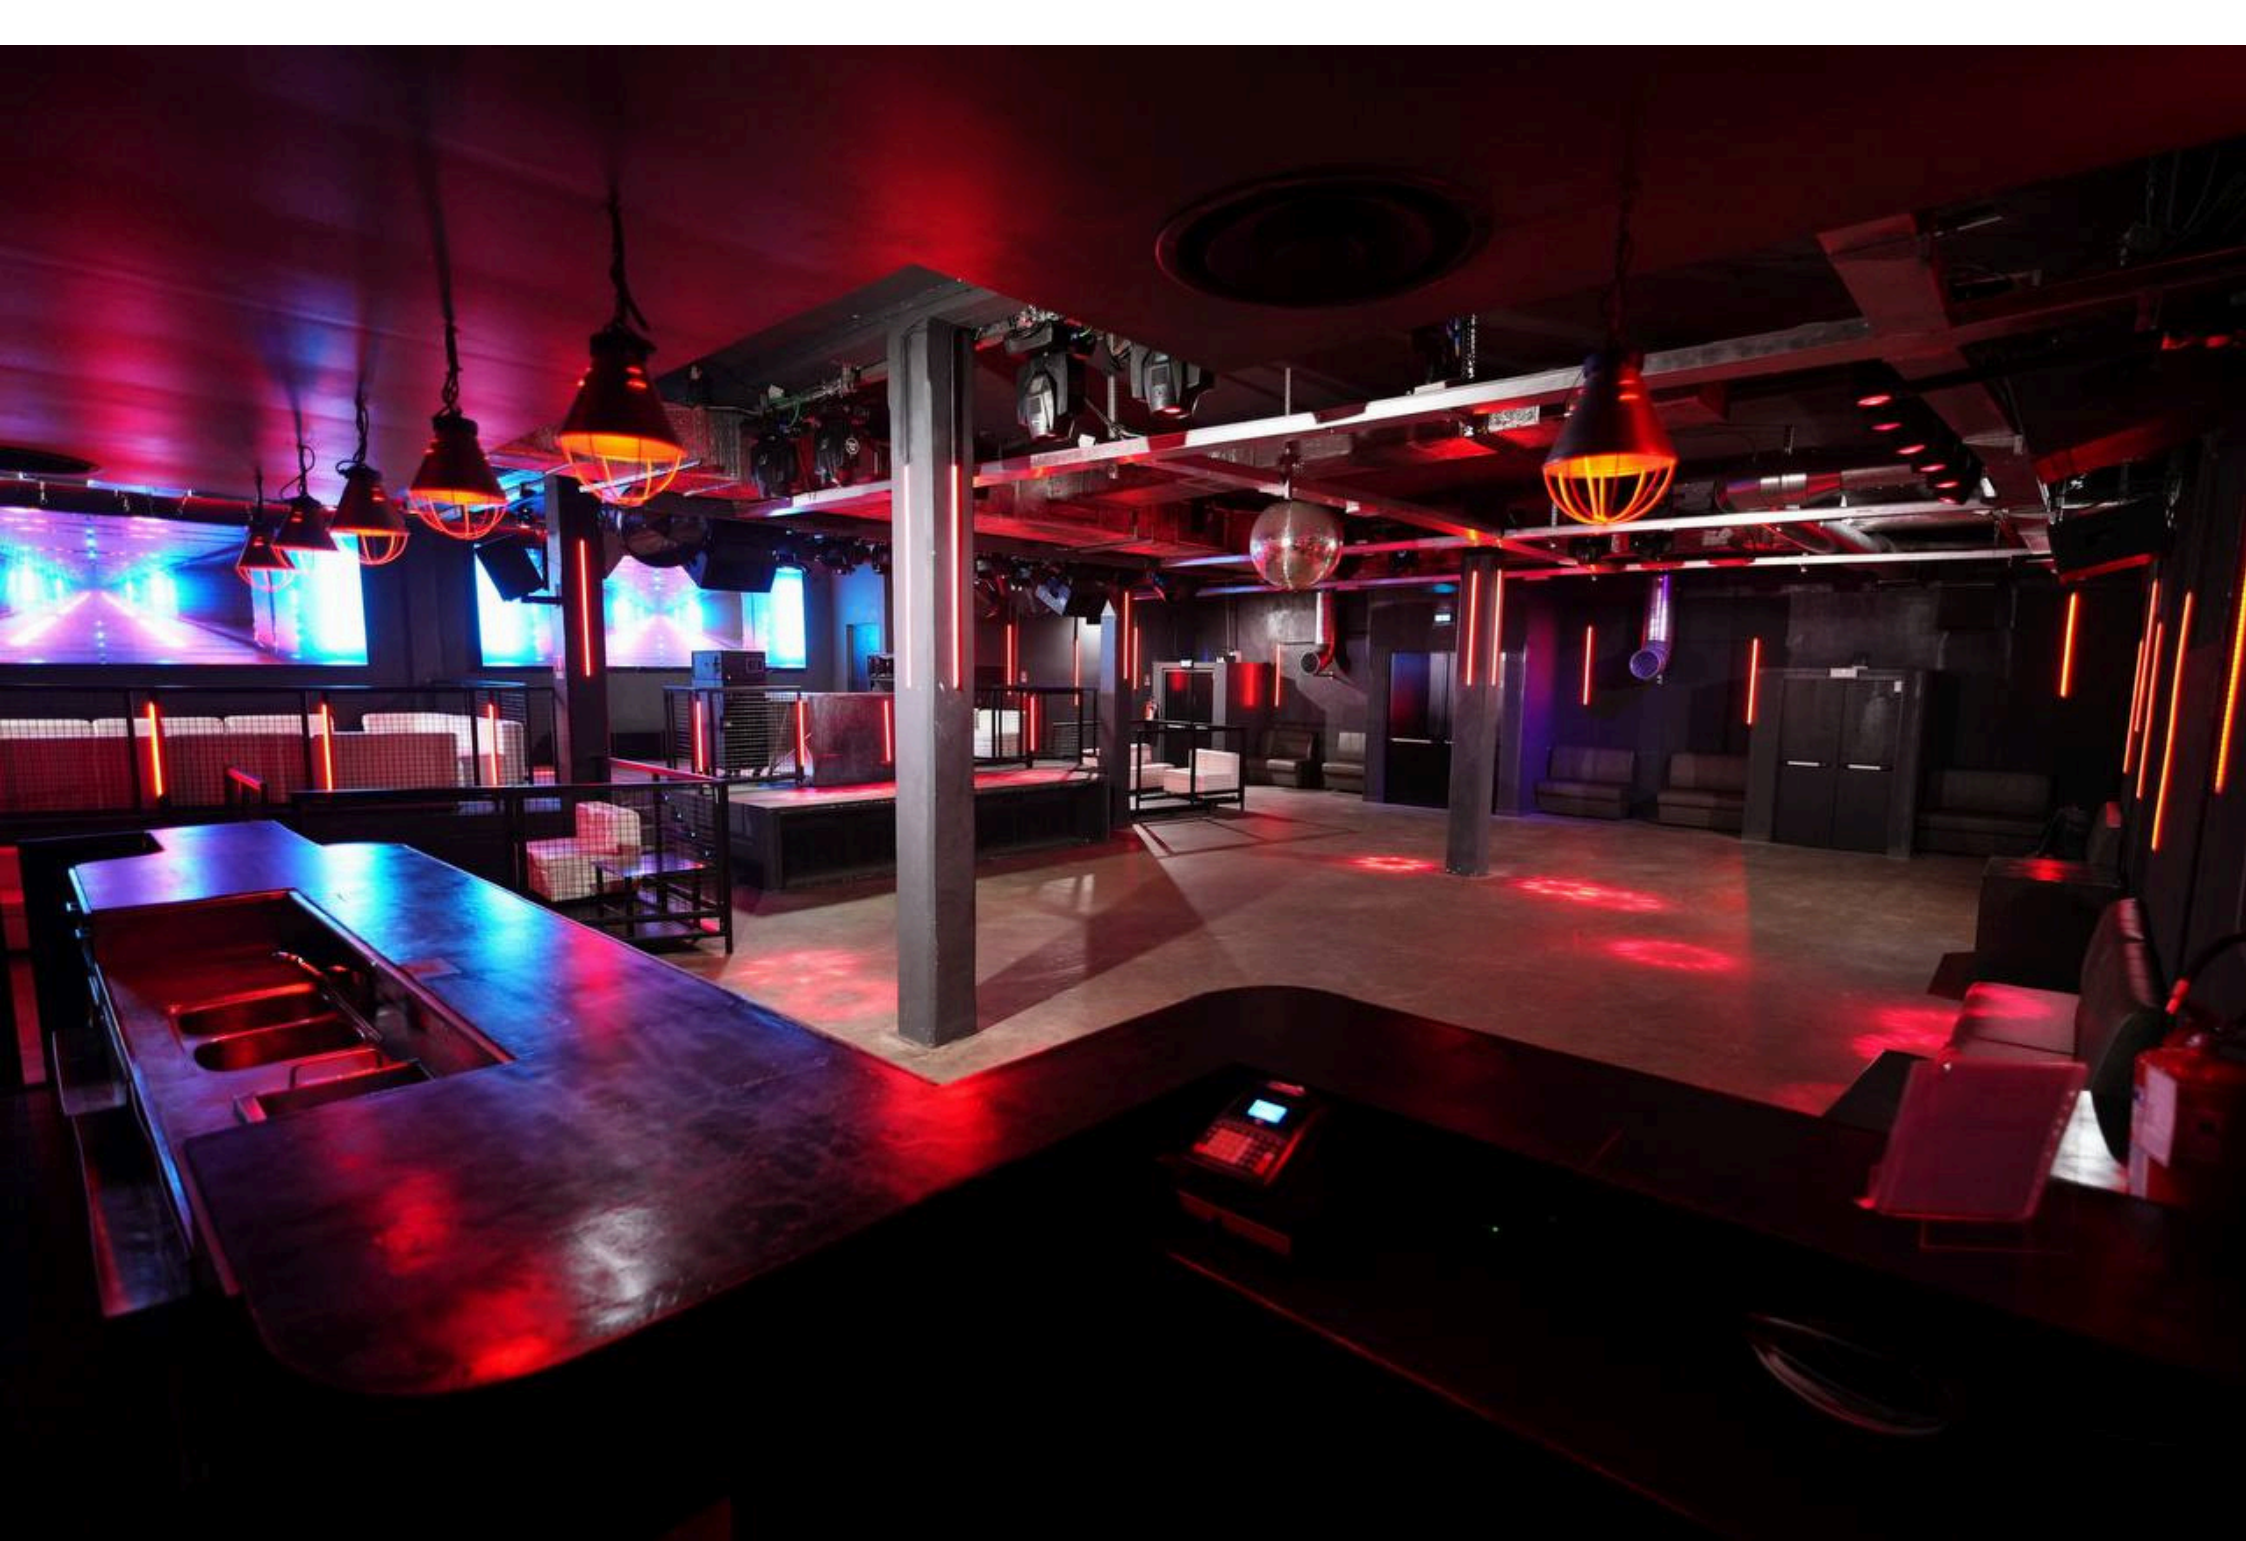

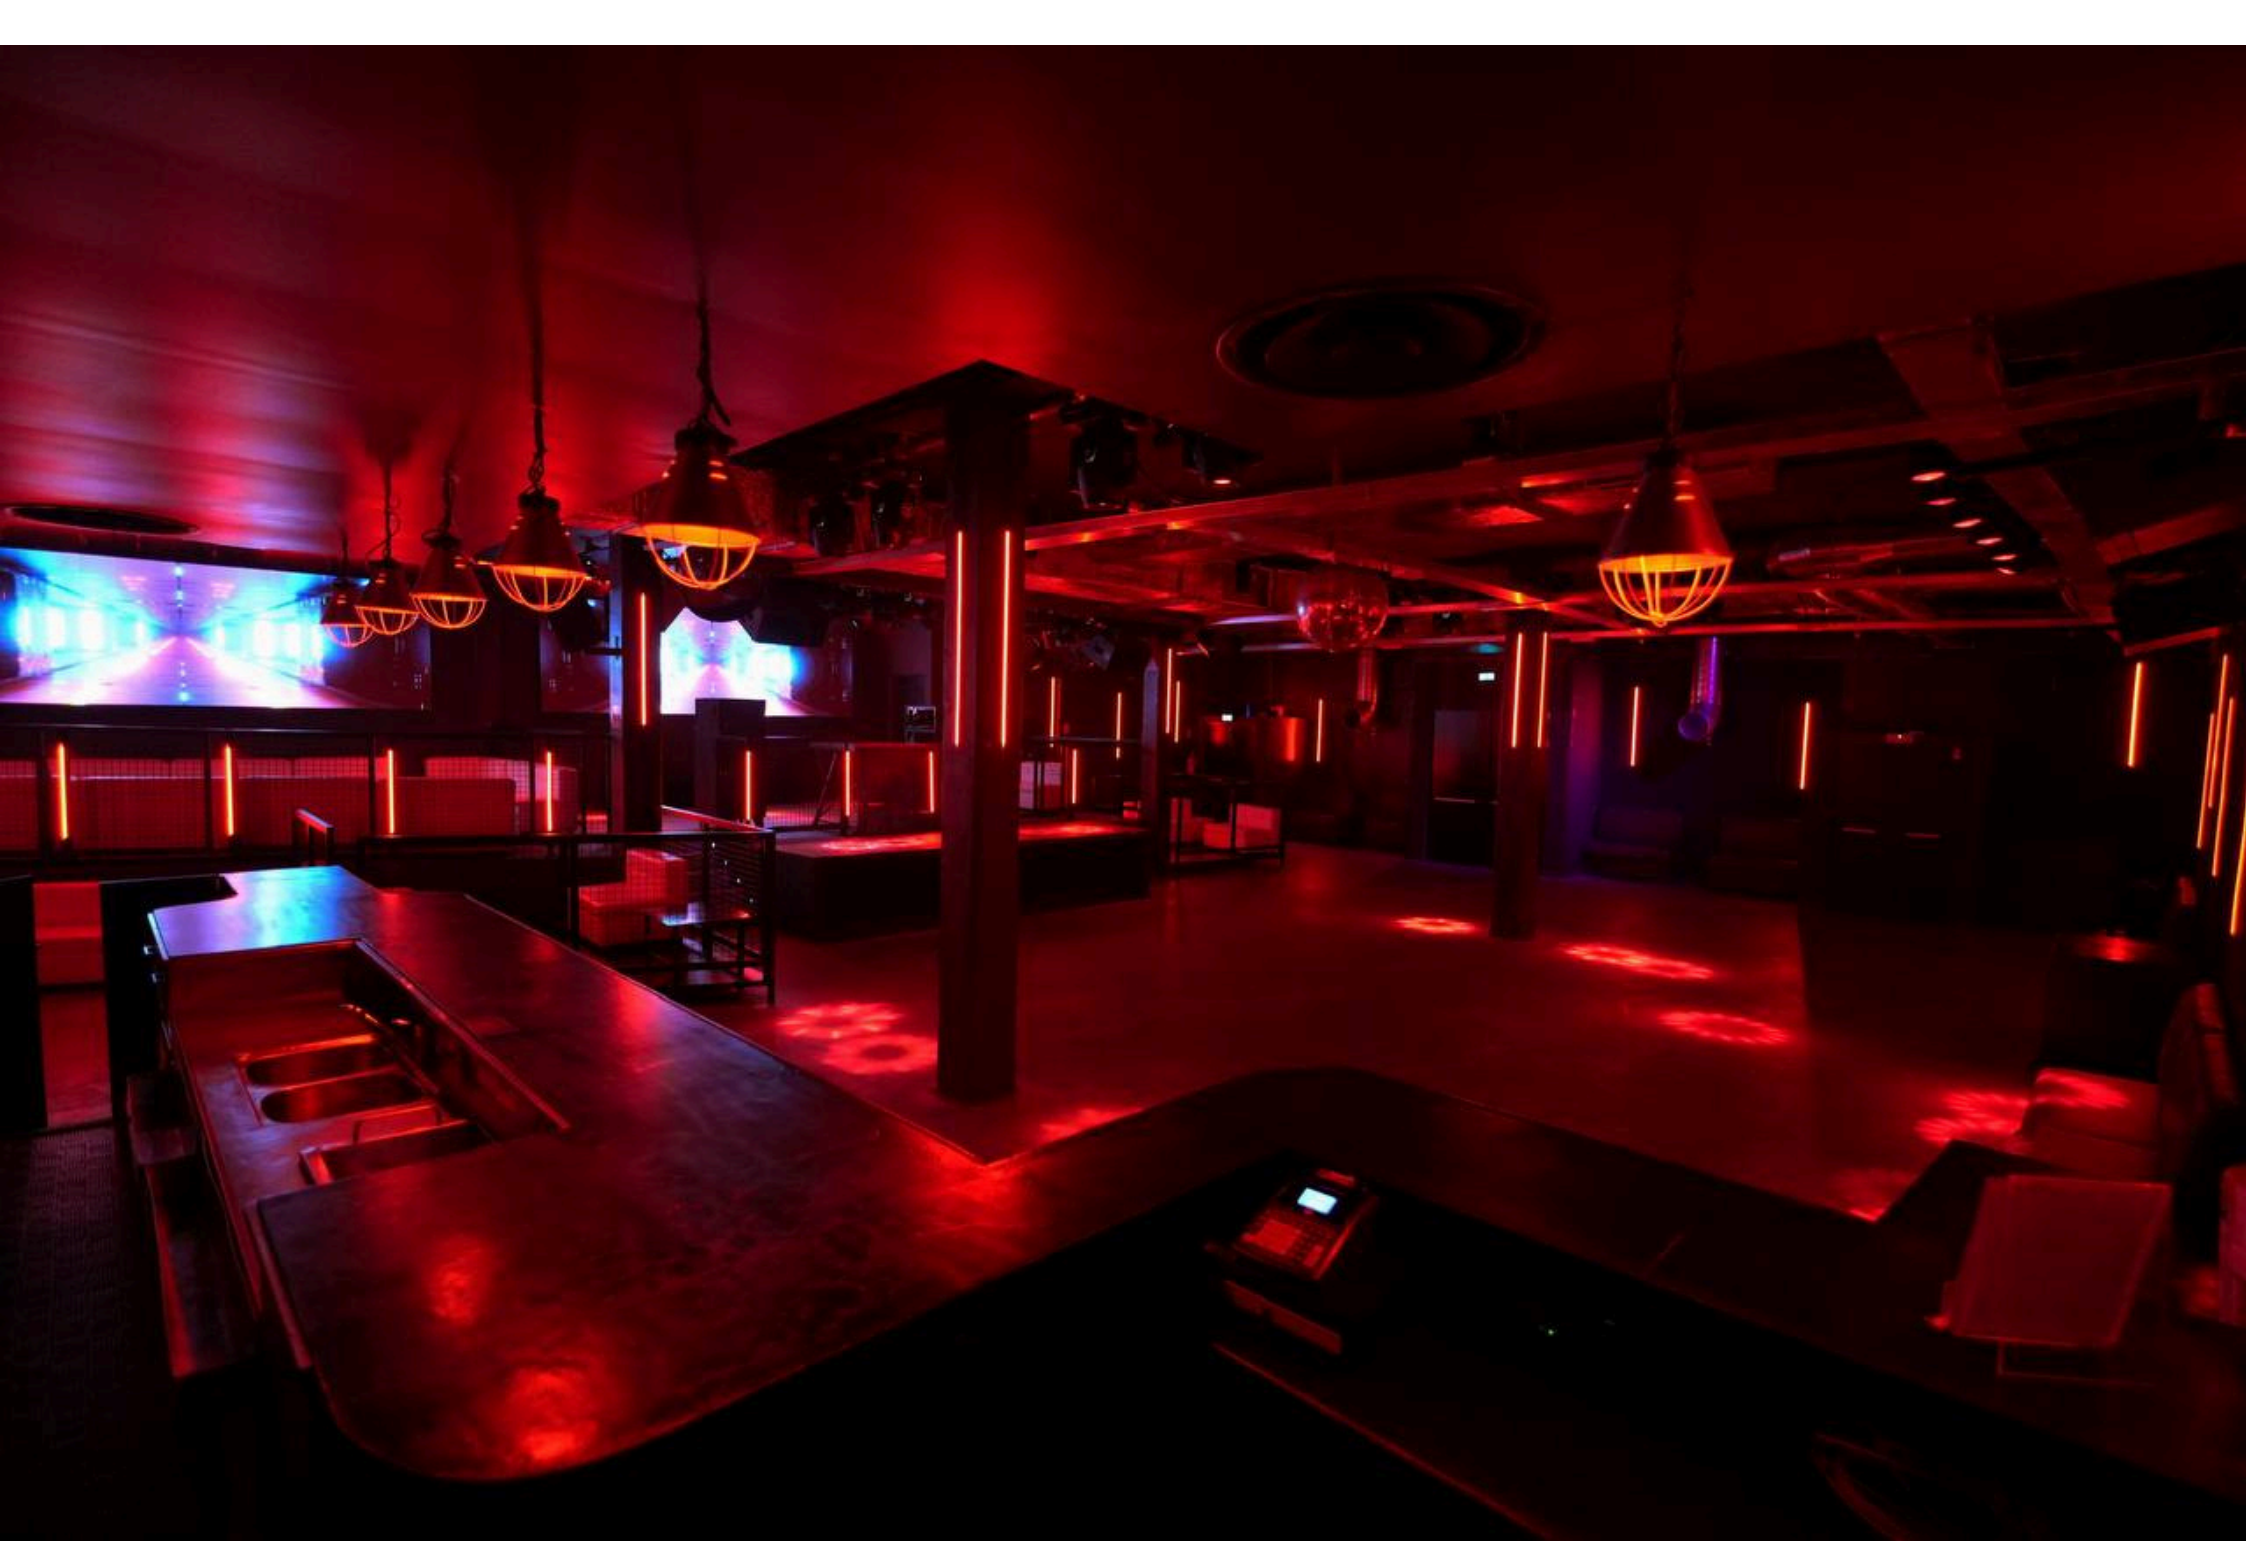

P5

P6

P7

S3

S4

P4

PRIVÈ

8d

S2

S1

SUPER
PRIVÈ

S5

S6

P3

P2

P1

DJ

BOX
07

28

27

BOX
26



PALCO

08

09

90

29

30

25

24

22

20

18

10

11

90

23

21

19

12

13

14

15

90

16

17

BAR


01

BAGNO

02

03



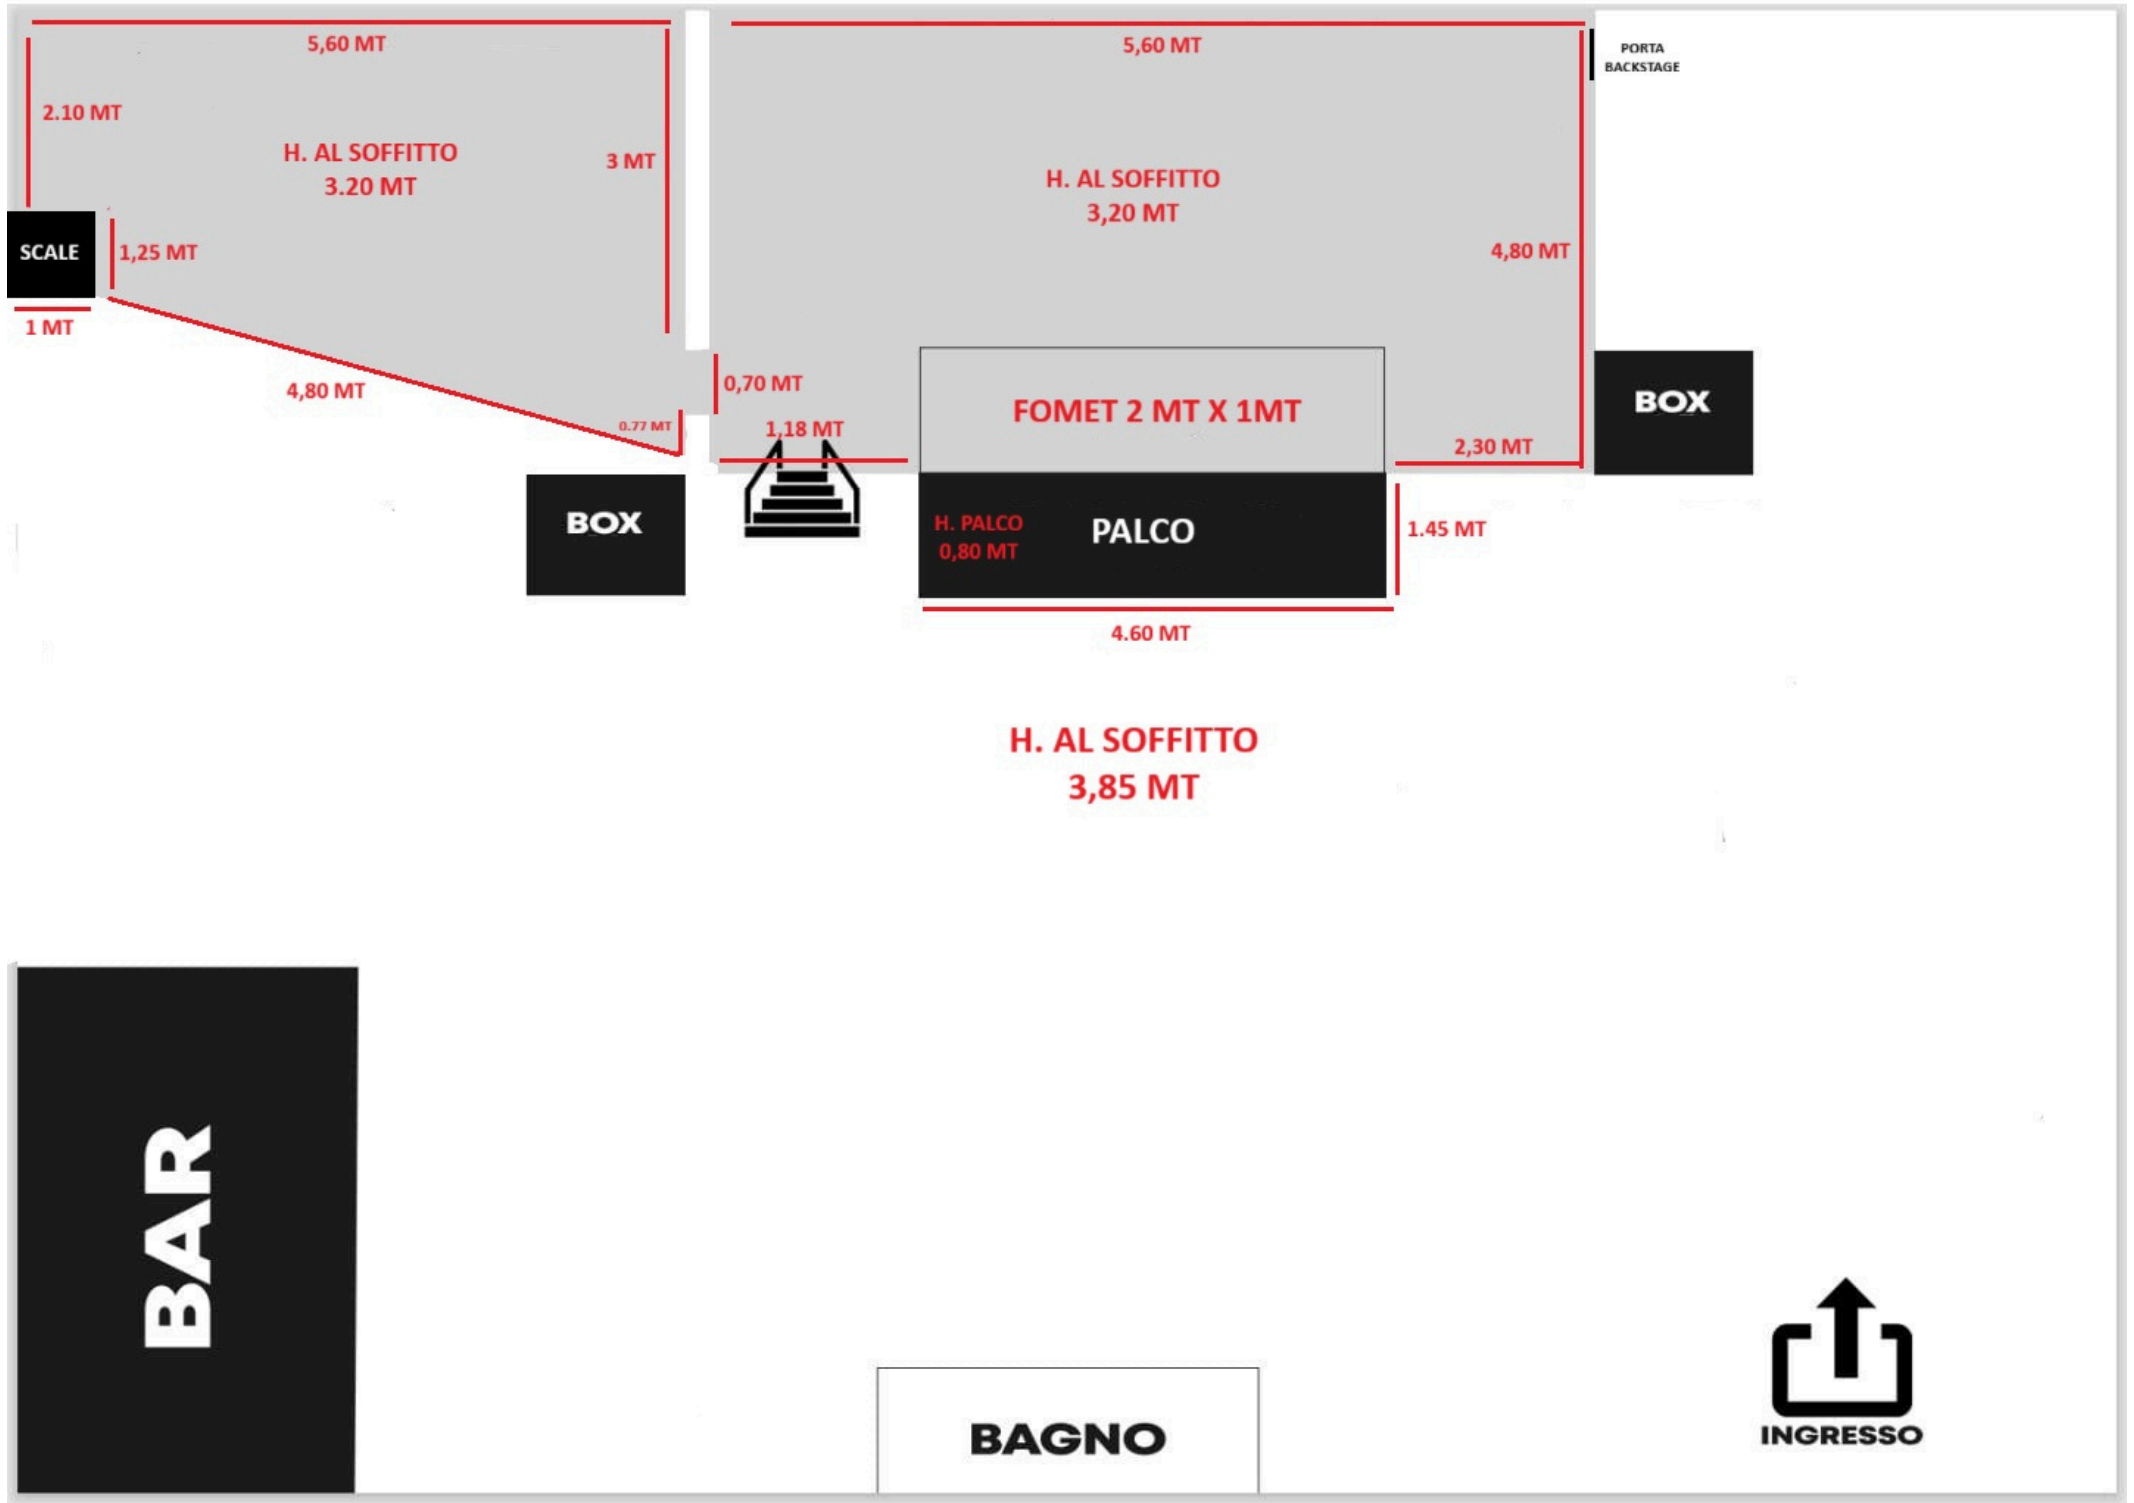

PRIVÈ

**SUPER
PRIVÈ**

DJ

BOX

BOX



PALCO

BAR

BAGNO



INGRESSO



